









JELKULCS:

-  SZABÁLYOZÁSI TERV - TERVEZÉSI EGYSÉG HATÁRA
-  TERVEZETT BELTERÜLETHATÁR
-  TERÜLETEGYSÉG HATÁRA
-  TERVEZETT SZABÁLYOZÁSI VONAL
KÖZTERÜLET - NEM KÖZTERÜLET HATÁRA
-  ÉPÍTÉSI TELEK ÉS MAGÁNÚT HATÁRA
-  JAVASOLT MEGSZÜNTETÉS
-  50 VÉDŐTÁVOLSÁG


gazdaság

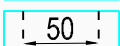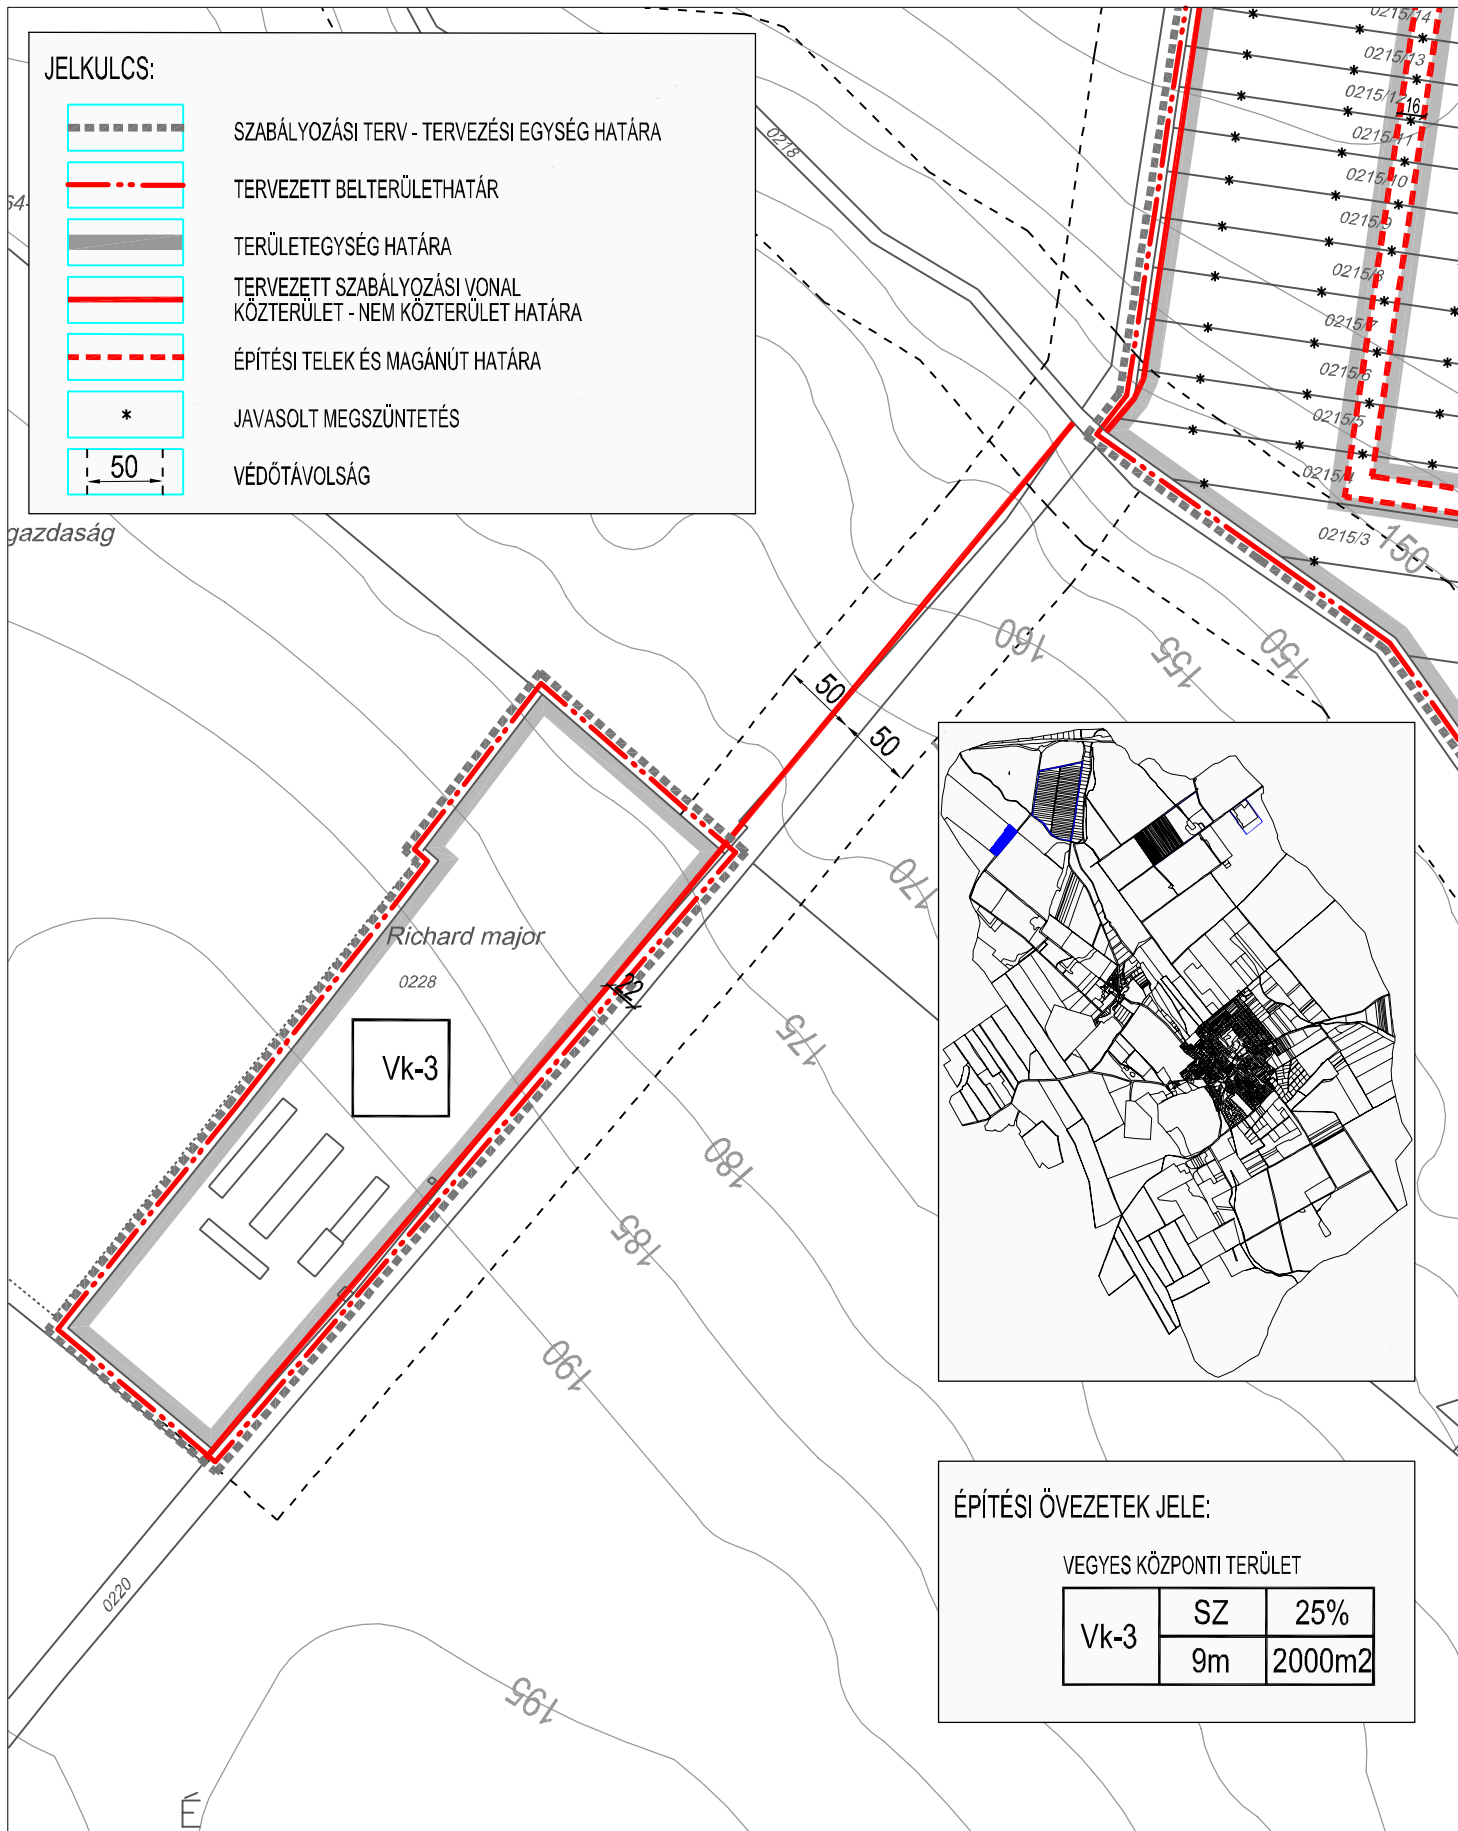

ÉPÍTÉSI ÖVEZETEK JELE:

VEGYES KÖZPONTI TERÜLET

Vk-3	SZ	25%
	9m	2000m ²

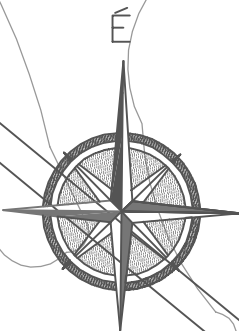

Ez a terv a tervezők szellemi tulajdona, amely védelmét az 1999. évi LXXVI. törvény biztosítja

Az alaptérkép az állami alapadatok felhasználásával készült

**ETYEK TELEPÜLÉSRENDEZÉSI TERVE - 9/2006. (V.01.) ÖNK. REND. MELLÉKLETE
SZABÁLYOZÁSI TERV - TUDOMÁNPARK, SZABADIDŐPARK - 3. SZ. TERÜLET**

TERVSZÁM: ETY-04-02

RAV.SZÁM: SZ-5

MEGBÍZÓ:
ETYEK KÖZSÉG ÖNKORMÁNYZATA
2091 ETYEK, KÖRPINCE KÖZ 4.
TEL.: 06 22 353 698

GENERÁL TERVEZŐ:
POMSÁR ÉS TÁRSAI ÉPÍTÉSZ IRODA KFT.
1065 BUDAPEST, NAGYMEZŐ UTCA 25.
TEL/FAX.: 06 1 331 8494

LÉPTÉK: 1: 5000

DÁTUM: 2006.05.

VEZETŐ TERVEZŐ: VÁROSY PÉTER OKL. ÉPÍTÉSZMÉRNÖK, VÁROSRENDEZÉSI SZAKMÉRNÖK TT1 01-2320

ALÁÍRÁS: