

## **K I V O N A T**

**Etyek Nagyközség Önkormányzat Képviselő-testületének 2020. szeptember 24-én,  
csütörtökön megtartott rendes nyílt ülésének jegyzőkönyvéből:**

A Képviselő-testület 7 fő tagja közül, **5 fő** részvételével **5 igen, 0 nem, 0 tartózkodással** az alábbi határozatot fogadta el:

**Etyek Nagyközség Önkormányzata Képviselő-testületének  
163/2020. (IX.24.) határozata**

**Az Etyek, Vadvirág utca rendezésével összefüggő kérdésekről  
Az Etyek, 1490/3 és 1502 hrsz.-ú ingatlan tulajdonosainak kérelméről**

Etyek Nagyközség Önkormányzat Képviselő-testülete megtárgyalta az Etyek, Vadvirág utca rendezésével összefüggő kérdésekről, az Etyek, 1490/3 és 1502 hrsz.-ú ingatlan tulajdonosainak kérelméről szóló előterjesztést és

1. a jelen határozat mellékletét képező vázrajz szerint létrejövő 1502/1 hrsz.-ú ingatlan ingyenesen önkormányzati tulajdonba kerülése esetén támogatja a 1502 (a változást követően 1502/1) hrsz.-ú ingatlanhoz vezető ivóvízvezeték megépítését,
2. felhatalmazza a polgármestert az 1. pont szerinti cél elérése érdekében a szükséges megállapodások megkötésére, telekalakítási eljárások lefolytatására.

Felelős: polgármester  
Határidő: 2020.10.31.

K. m. f.

Zólyomi Tamás s.k.  
polgármester

Mecsériné dr. Szilágyi Erzsébet s.k.  
jegyző

A kivonat hitelül:

*Bihari Viktória*  
Bihari Viktória  
jegyzőkönyvvezető



# VÁLTOZÁSI VÁZRAJZ

a 1490/3, 1502, 1503 helyrajzi számú földrészletek  
telekcsoporthoz újraosztása

Méretarány: 1:1000


**640222-2020**

A változás akaratunknak

megfelelően történt:

Címkoordináták 1502/2 hrsz		
Psz	Y	X
1	625525	234871

Címkoordináták 1502/3 hrsz		
Psz	Y	X
1	625516	234876

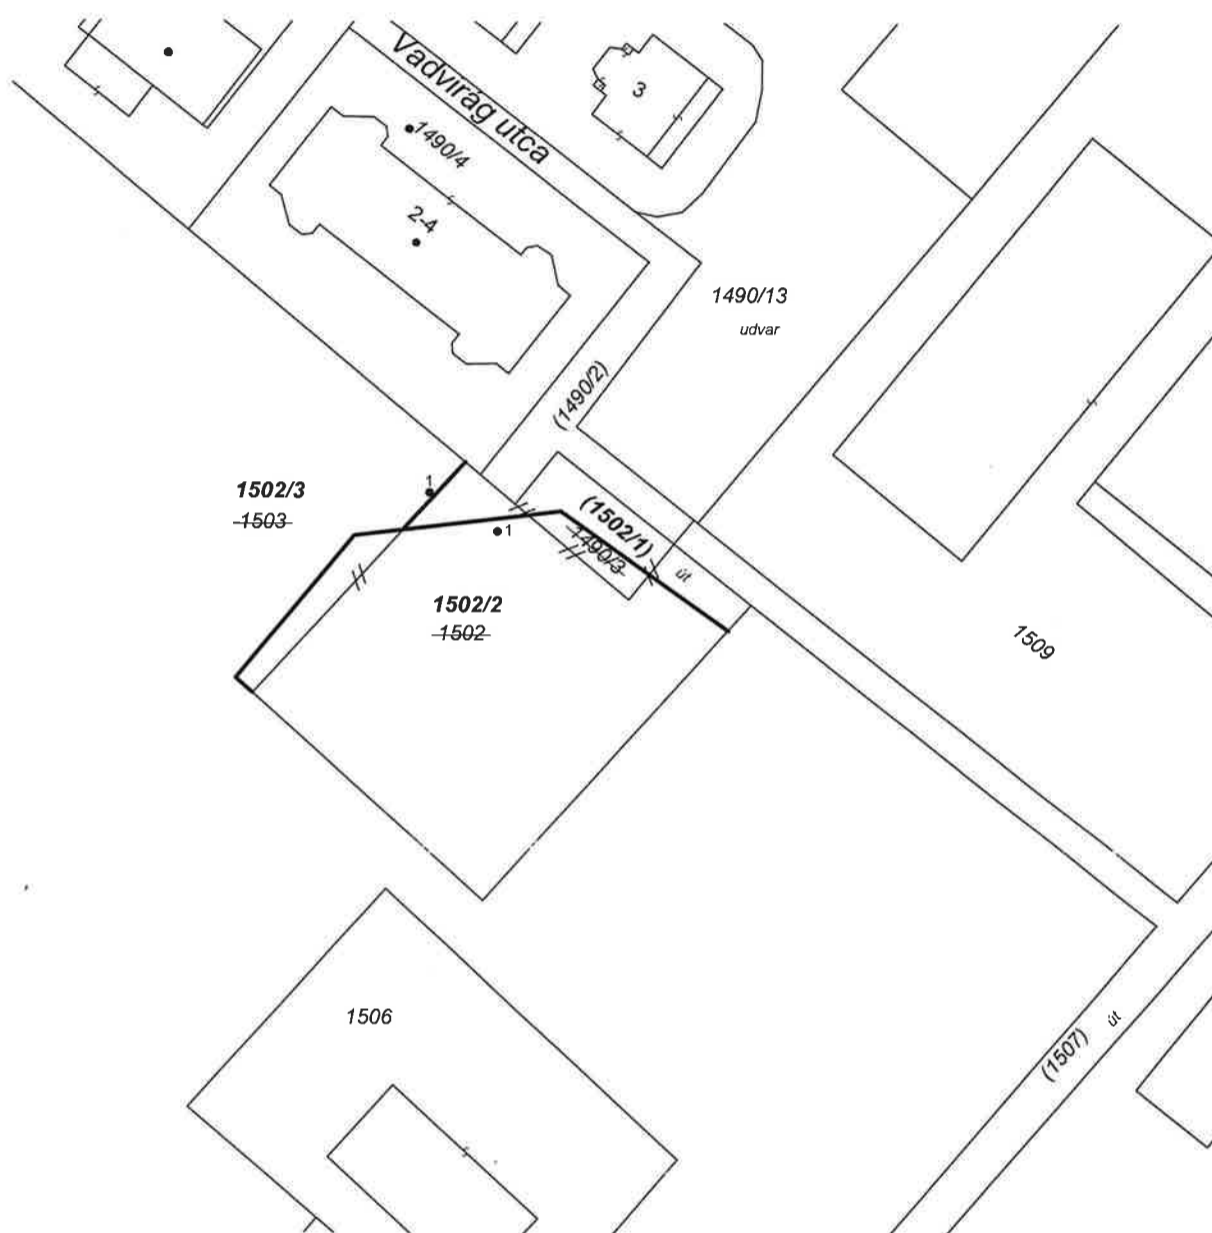

A vázrajz méretek levételére nem alkalmas.

Változás előtt						Változás után						
Helyrajzi szám	Alrészlet		Terület ha. m <sup>2</sup>	Min.o.	AK	Helyrajzi szám	Alrészlet		Terület ha. m <sup>2</sup>	Min.o.	AK	Szolgalmi és egyéb jogok
	jel	műv. ág					jel	műv. ág				
1490/3	—	kivett beépítetlen terület	0.0181	—	—	(1502/1)	—	kivett közút	0.0251	—	—	13
1502	—	kivett beépítetlen terület	0.1847	—	—	1502/2	—	kivett beépítetlen terület	0.1876	—	—	—
1503	—	kivett udvar	5.5018	—	—	1502/3	—	kivett udvar	5.4919	—	—	Vezetékg. - E.ON ÉSZAK-DUNÁNTÚLI ÁRAMHÁLÓZATI ZÁRTKÖRŰEN MŰKÖDŐ RÉSZVÉNYTÁRSASÁG - 9027 GYŐR Kandó Kálmán utca 11-13. - A területkimutatásban és a változási vázrajzon megjelölt területre, Engedélyező határozat száma: VII-S-001/02352-3/2012., (20 kV-os légvezetékes és földkábeles közcélú hálózat) (Bejegyző hat.szám: 35533/2012.07.11) -31 m <sup>2</sup>
<b>Összesen:</b>			<b>5.7046</b>	—	—	<b>Összesen:</b>			<b>5.7046</b>	—	—	—

**2. KÉRÉSZY ANDRÁS**  
okl. építőmérnök, földmérő mérnök  
Budapest, 2020. május 12. 1123 Budapest, Greguss u. 12.  
IFM: 0612/90  
Készítő: Kérészy András  
GD-1 Mérnöki Kamara: 01-6926  
Kérészy András - földmérő ig. száma: 7488

**2. KÉRÉSZY ANDRÁS**  
okl. építőmérnök, földmérő mérnök  
Minőséget tanúsító: Kérészy András  
Ing.rend.min.szám: 0612/1999  
1123 Budapest, Greguss u. 12.  
IFM: 0612/90  
GD-1 Mérnöki Kamara: 01-6926  
Tel/Fax: +36-1-328-8881 Mobil: +36-30-9613-557

A helyrajzi számozás és a területszámítás helyes. Ez a záradék a kelteztől számított egy évig hatályos.

Bicske, 2020. május 12.



záradékoló

Roró acher Attila

Ing.rend.min.sz.: ..... Ing.rend.min.szám: 1656/2001.