



Etyek, Magyar-kút területének rendezése

Tereprendezési terv

M 1:100

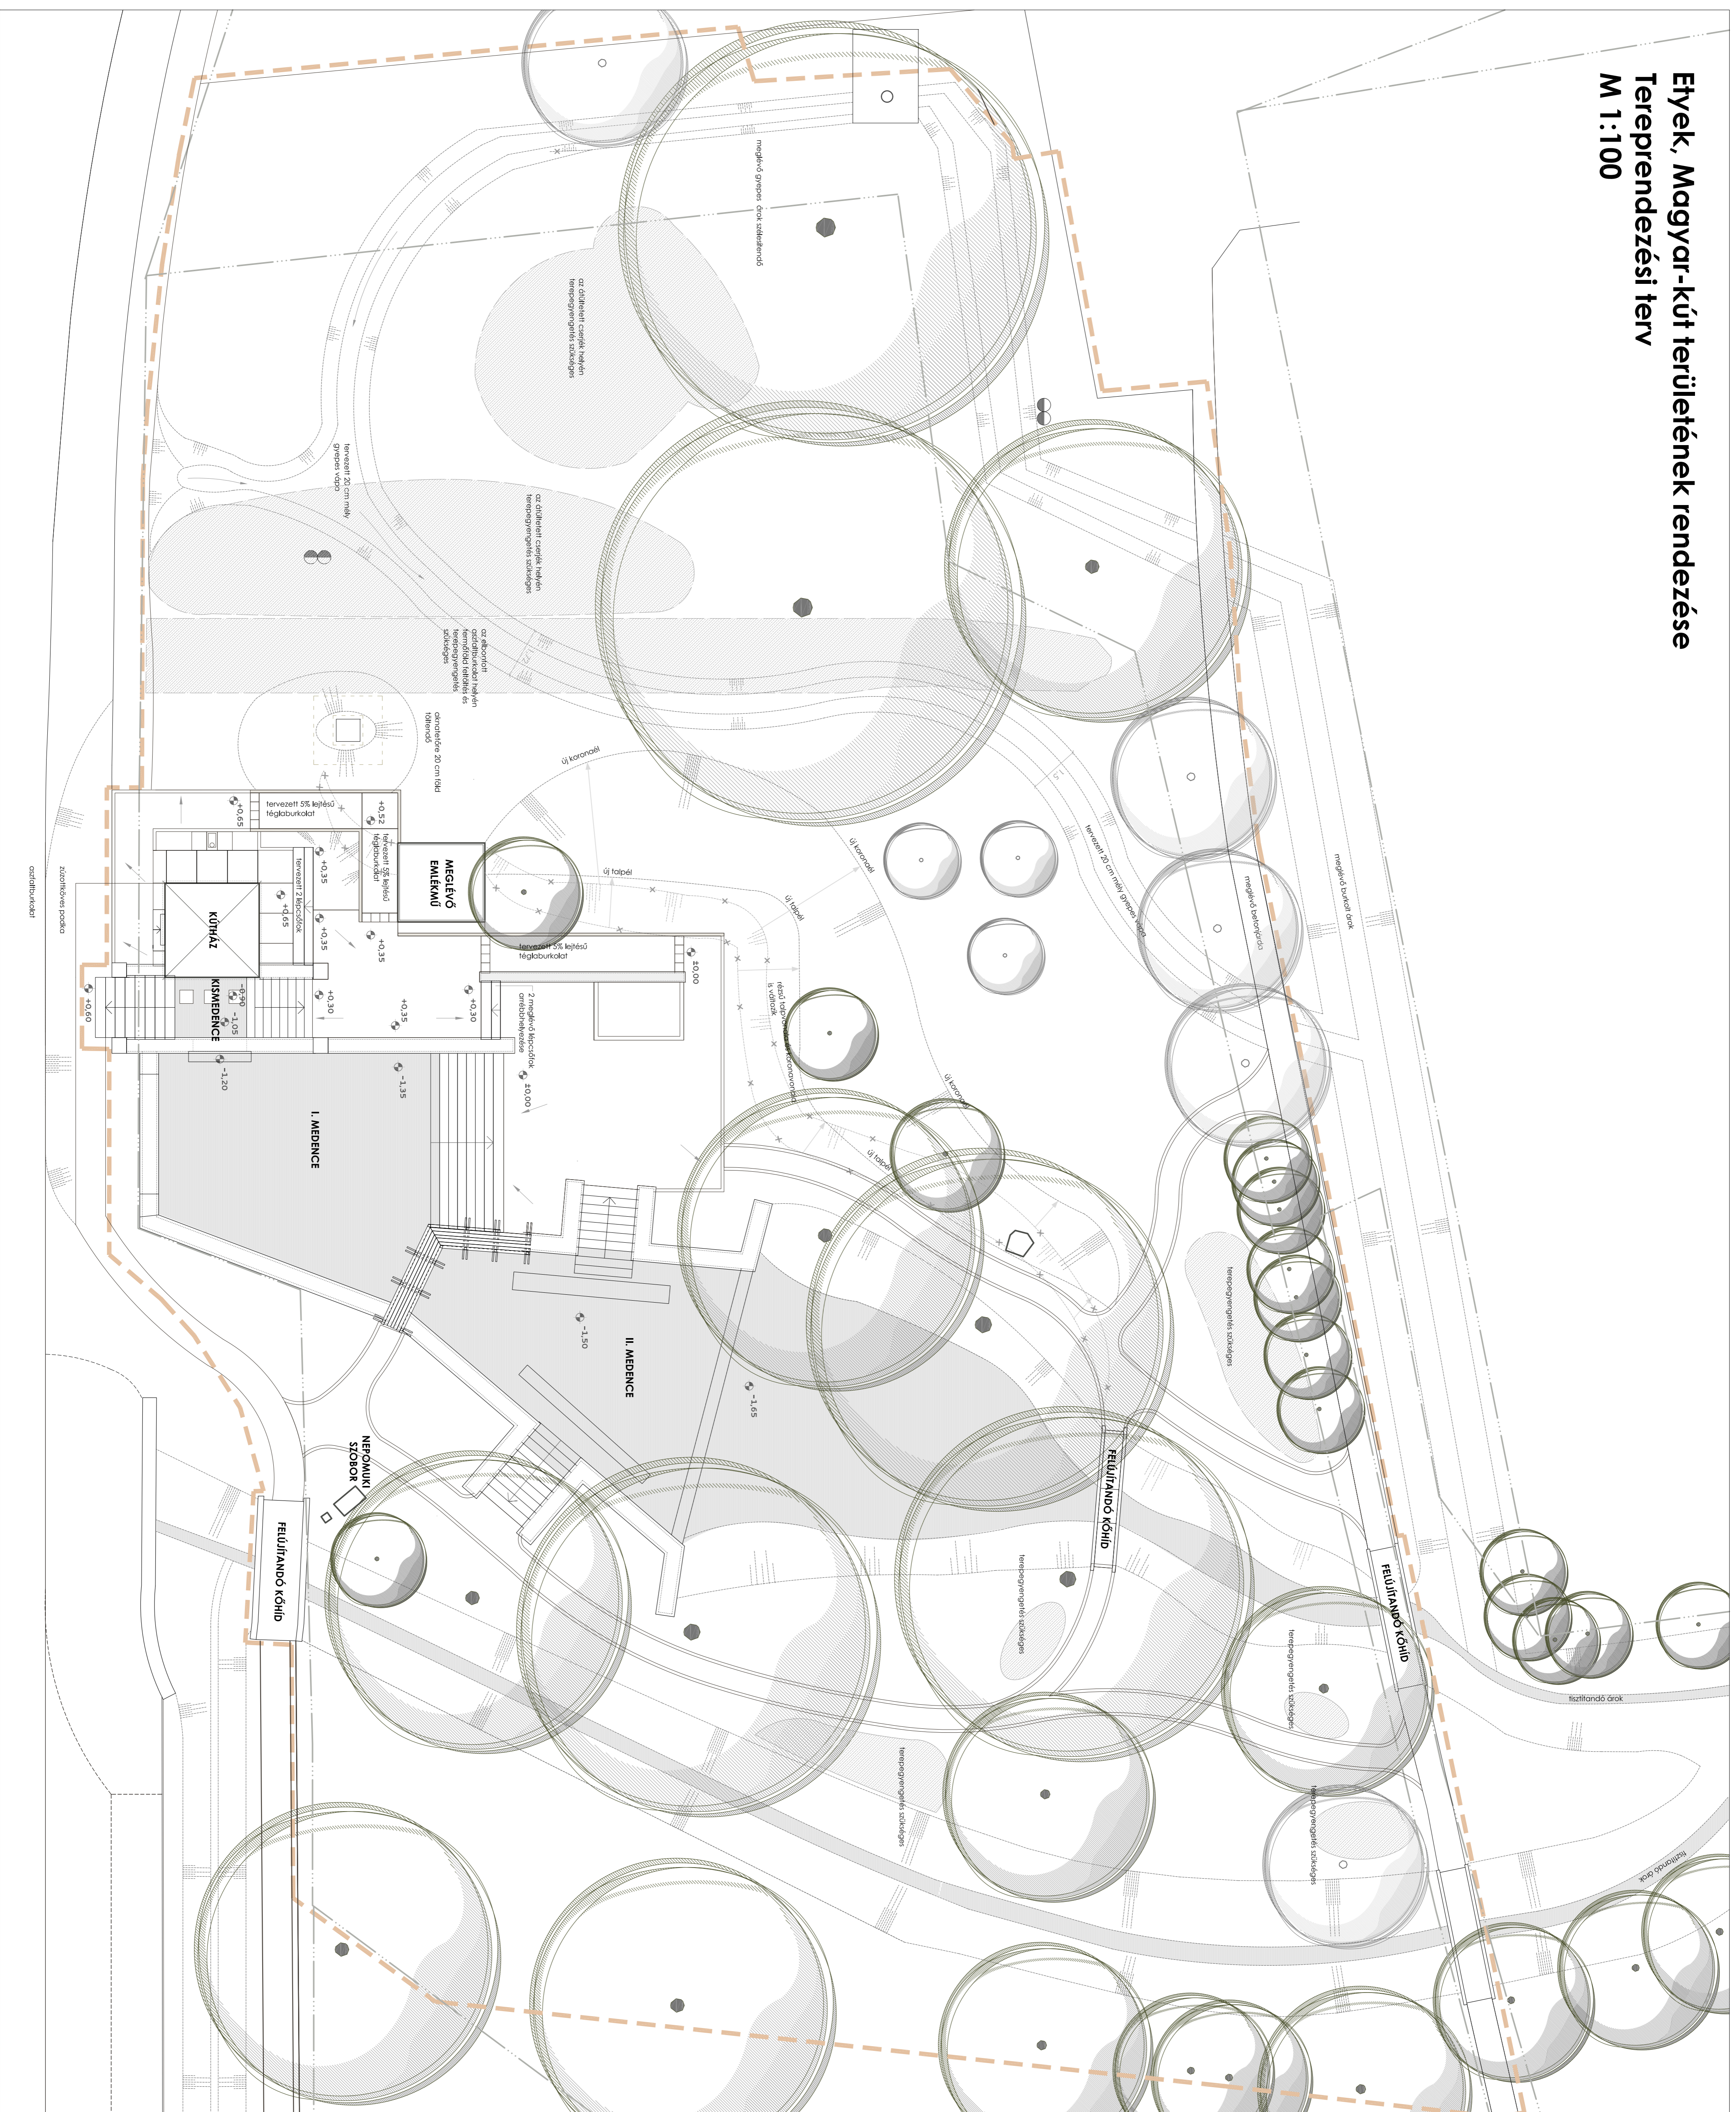

JELMAGYARLAT	

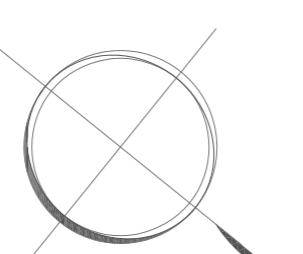

MEGJEGYZÉS:
A tereprendezés méretei semhol sem haladják meg az 1 métert.
A magasságok a helyszínen ellenőrizendők.

MEGRENDELŐ:
Etyek önkormányzata

TERVEZŐ:
SZILAGYI ÉVA
Típus: Tervezési terv
M 1:100
2011. augusztus


KT