
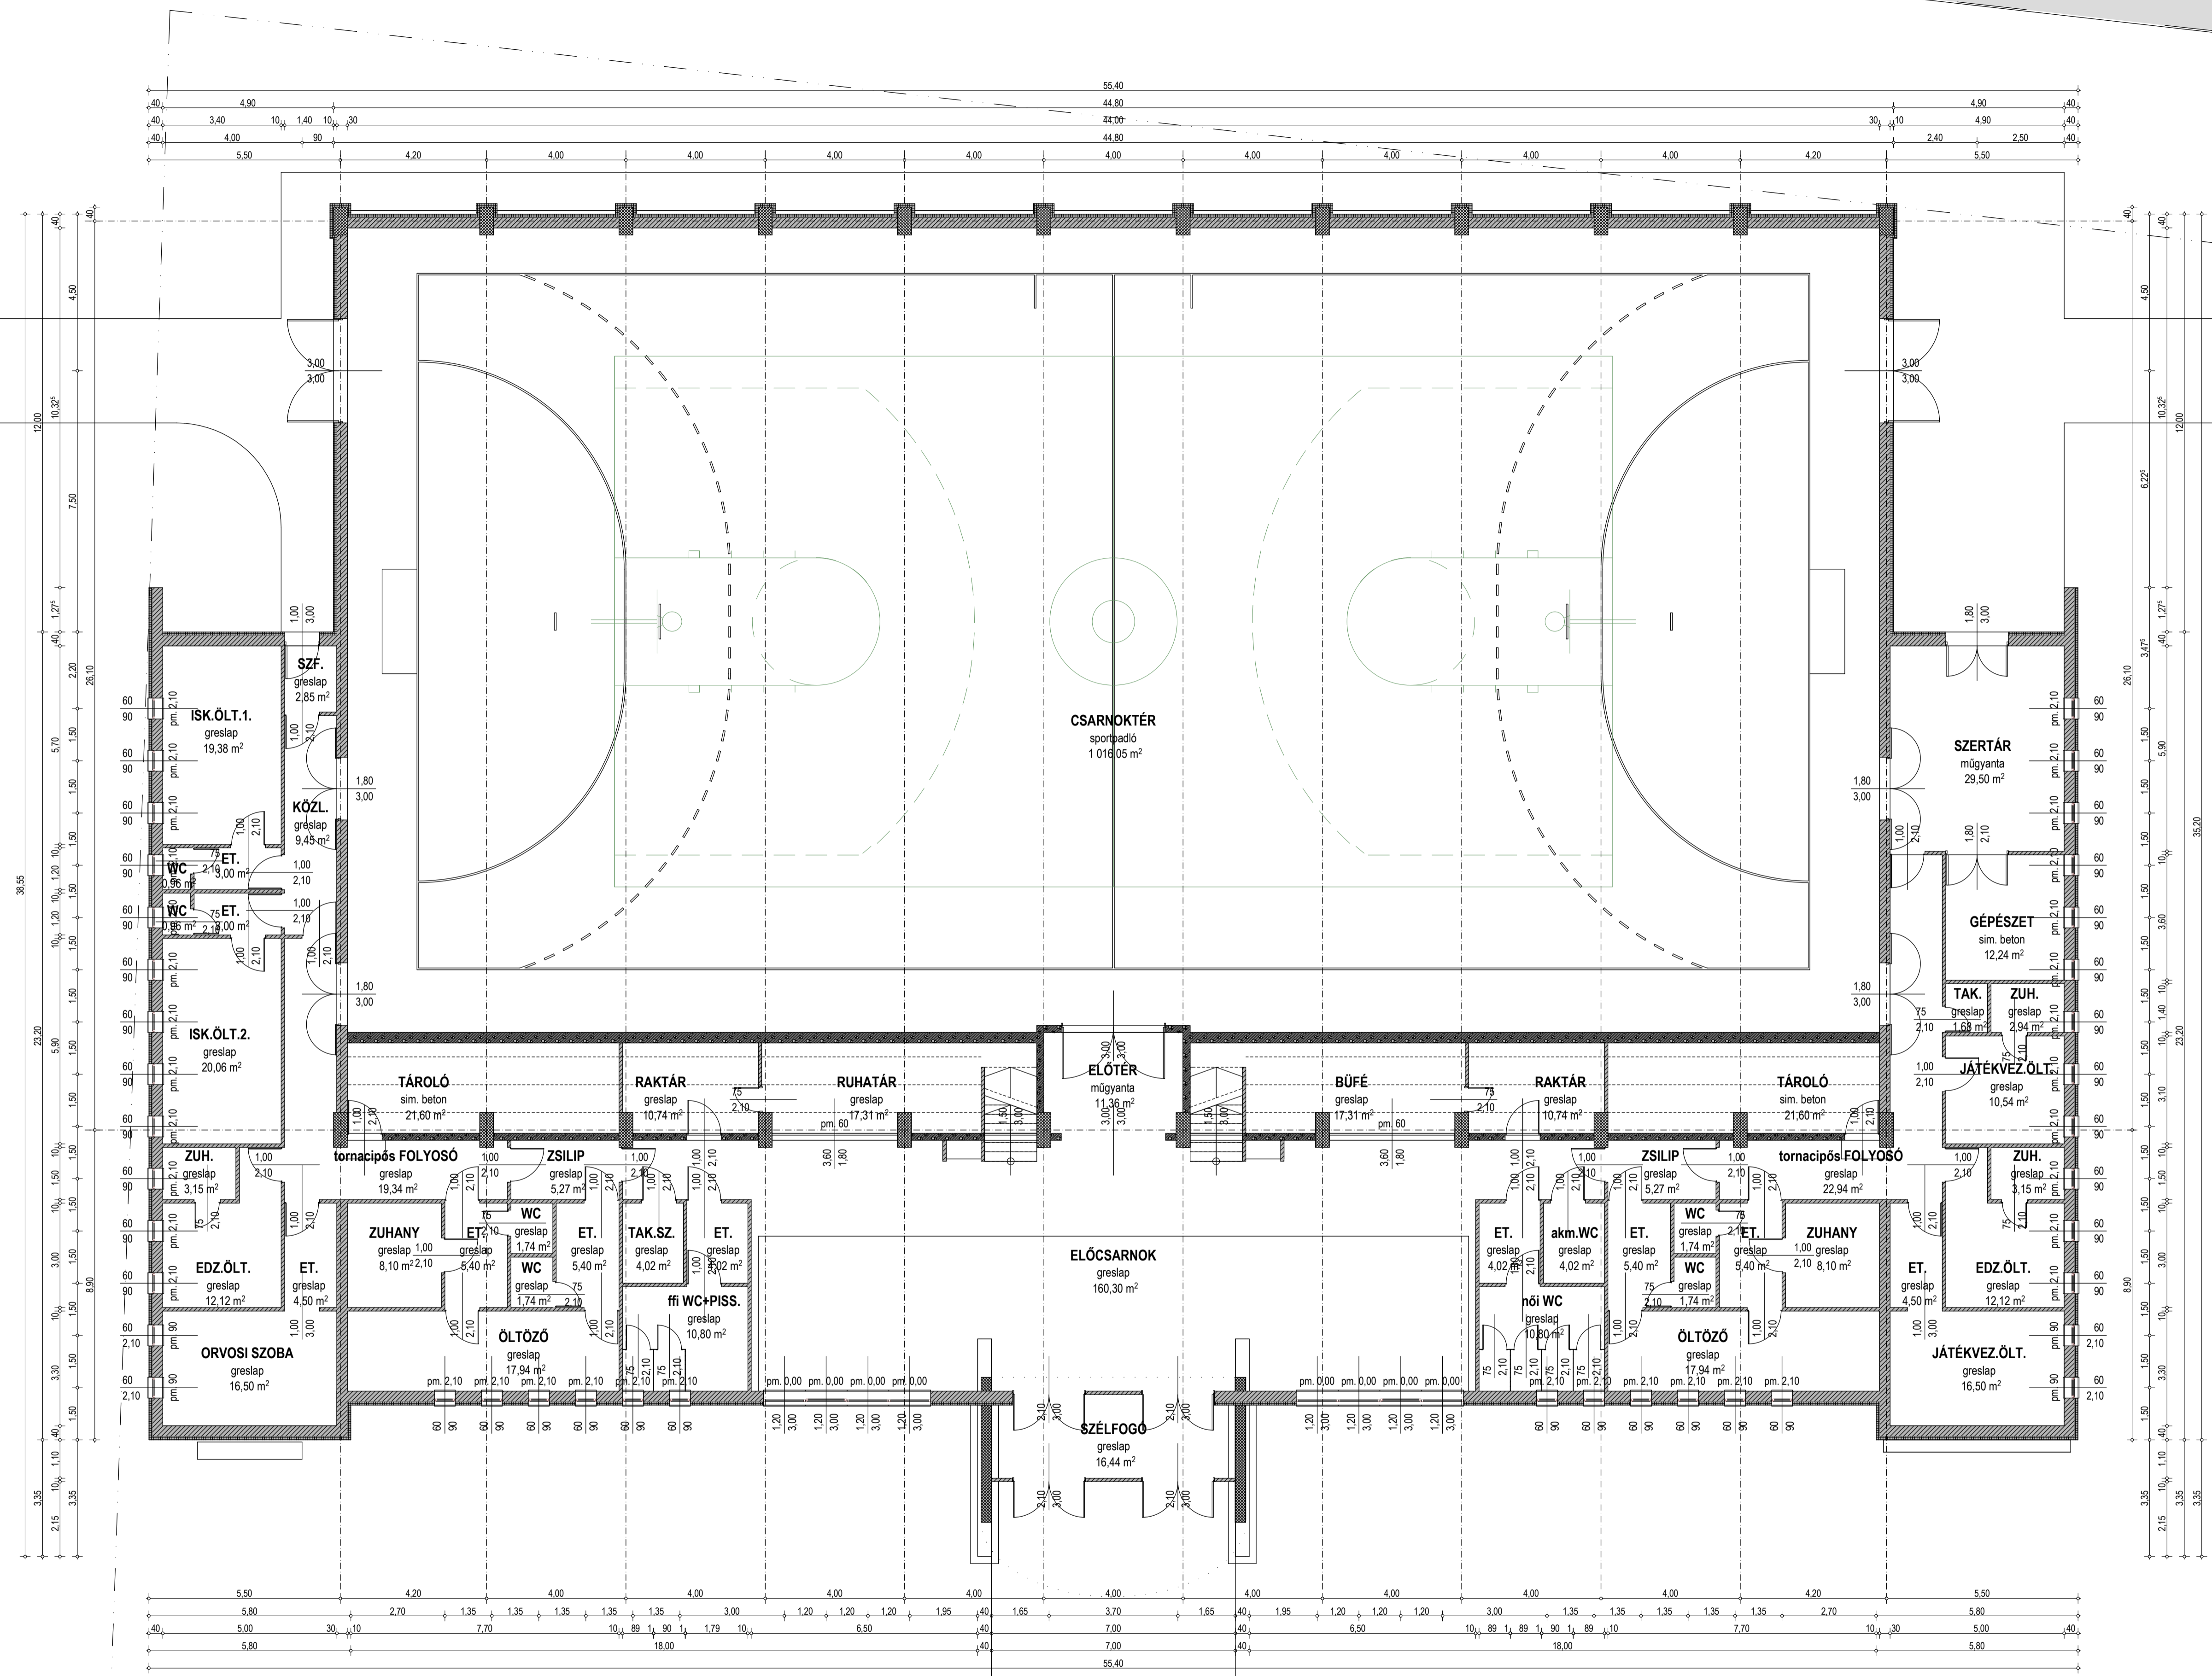


945/3

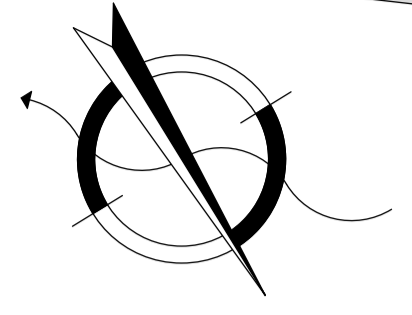

munka neve Etyek, Vörösmarty u. - hrsz. 945/3 új multifunkciós SPORT- ÉS RENDEZVÉNYSZARNOK ÉPÍTÉSE		munkaszám T.:55/2016	Építész: Etyek Nagyközség Önkormányzata 2091 Etyek, Kőrpince köz 4. Garaguly Tibor Polgármester	
terv címe FÖLDSZINTI ALAPRAJZ		tervszám E-01		
tervező ÉP. ENG. TERV	dátum 2016. szeptember	lépték 1:100	Tervező:	
szakági engedélyszám		felelős tervező <i>Miklós Ben</i>	Ünch Péter / É 01-397717 2464 Győr, Sport u. 3. +3620-9720458 upeter@index.hu	
		MONDRIAN Építész Kft. 8442 Hárskút, Kintizi u. 23.		