



ETYEKI POLGÁRMESTERI HIVATAL

H-2091 Etyek, Körpince köz 4.
Telefon: 06-22/353-633; 06-22/353-698 Fax: 06-22/353-655
E-mail: hivatal@etyek.hu

ELŐTERJESZTÉS *Etyek Nagyközség Önkormányzatának Képviselő-testületi ülésére 2016. augusztus 15.*

Előterjesztés tárgya:	Döntés az Újhegyi úton megvalósuló „Etyek Gasztrosztány, új településközpont létrehozása” elnevezésű beruházás terveinek elfogadásáról és a tulajdonosi hozzájárulás kiadásáról
Előterjesztő:	Garaguly Tibor polgármester
Melléklet:	1. sz. melléklet: Gasztrosztány projekt tervdokumentáció (digitálisan mellékelve)
Előterjesztést megalapozó jogszabályi rendelkezések:	
<i>Anyagi jogszabályok</i>	-
Hatáskör:	Mötv. 41. § (3) bekezdés

Tárgyalás módja:	Nyílt ülés Mötv. 48.§ (1) bekezdése alapján	
Szavazás módja:	Egyszerű többség, Mötv. 41.§ (1) bekezdése alapján	
Előterjesztést készítette: Besenyei Éva	Dátum: 2016. október 12.	Aláírás:
Véleményezi:		
<i>Pénzügyi, Ügyrendi, Összeférhetetlenségi és Vagyonynyilatkozatokat Vizsgáló Bizottság</i>		
<i>Kulturális, Sport, Szociális és Egészségügyi Bizottság</i>		
<i>Településfejlesztési, Működtetési és Vagyongazdálkodási Bizottság</i>	X	

Előterjesztés költségvetési fedezetet igényel: (a megfelelő aláhúzendó)	igen	Költségvetési igény:
	nem	-

Törvényességi szempontból ellenőrizte:
2016. 10. 14.

.....
dr. Ivanyik Andrea
jegyző

Készítette: Besenyei Éva

Tárgy: Döntés az Újhegyi úton megvalósuló „Etyek Gasztrosétány, új településközpont létrehozása” elnevezésű beruházás terveinek elfogadásáról és a tulajdonosi hozzájárulás kiadásáról

Tisztelt Képviselő-testület!

A Velencei-tó és Térsége, Váli-völgy, Vértes Térségi Fejlesztési Tanáccsal (továbbiakban VVVTFT) kötött Együttműködési megállapodás szerint idén ősszel megkezdődik a „Gasztrosétány” kialakítása az Újhegyi úton.

A tervezési és engedélyezési eljárás folyamatban van, az engedélyezéshez beadott egyesített engedélyezési- és kiviteli terv az előterjesztés 1. sz. mellékletét képezi.

Kérem a tisztelt Képviselő-testületet, hogy tárgyalja meg, és döntsön a tervek jóváhagyásáról és a beruházáshoz való tulajdonosi hozzájárulás kiadásáról!

Etyek, 2016. szeptember 12.

Garaguly Tibor
polgármester

HATÁROZATI JAVASLAT


**Etyek Nagyközség Önkormányzata Képviselő-testületének
.../2016. (X.20.) számú határozata**

Döntés az Újhegyi úton megvalósuló „Etyek Gasztrosétány, új településközpont létrehozása” elnevezésű beruházás terveinek elfogadásáról és a tulajdonosi hozzájárulás kiadásáról

1. Etyek Nagyközség Önkormányzatának Képviselő-testülete úgy dönt, hogy az előterjesztés mellékletét képező egyesített engedélyezési- és kiviteli terveit elfogadja.
2. Etyek Nagyközség Önkormányzatának Képviselő-testülete a beruházás megkezdéséhez tulajdonosi hozzájárulását megadja.

Határidő: azonnal

Felelős: Polgármester

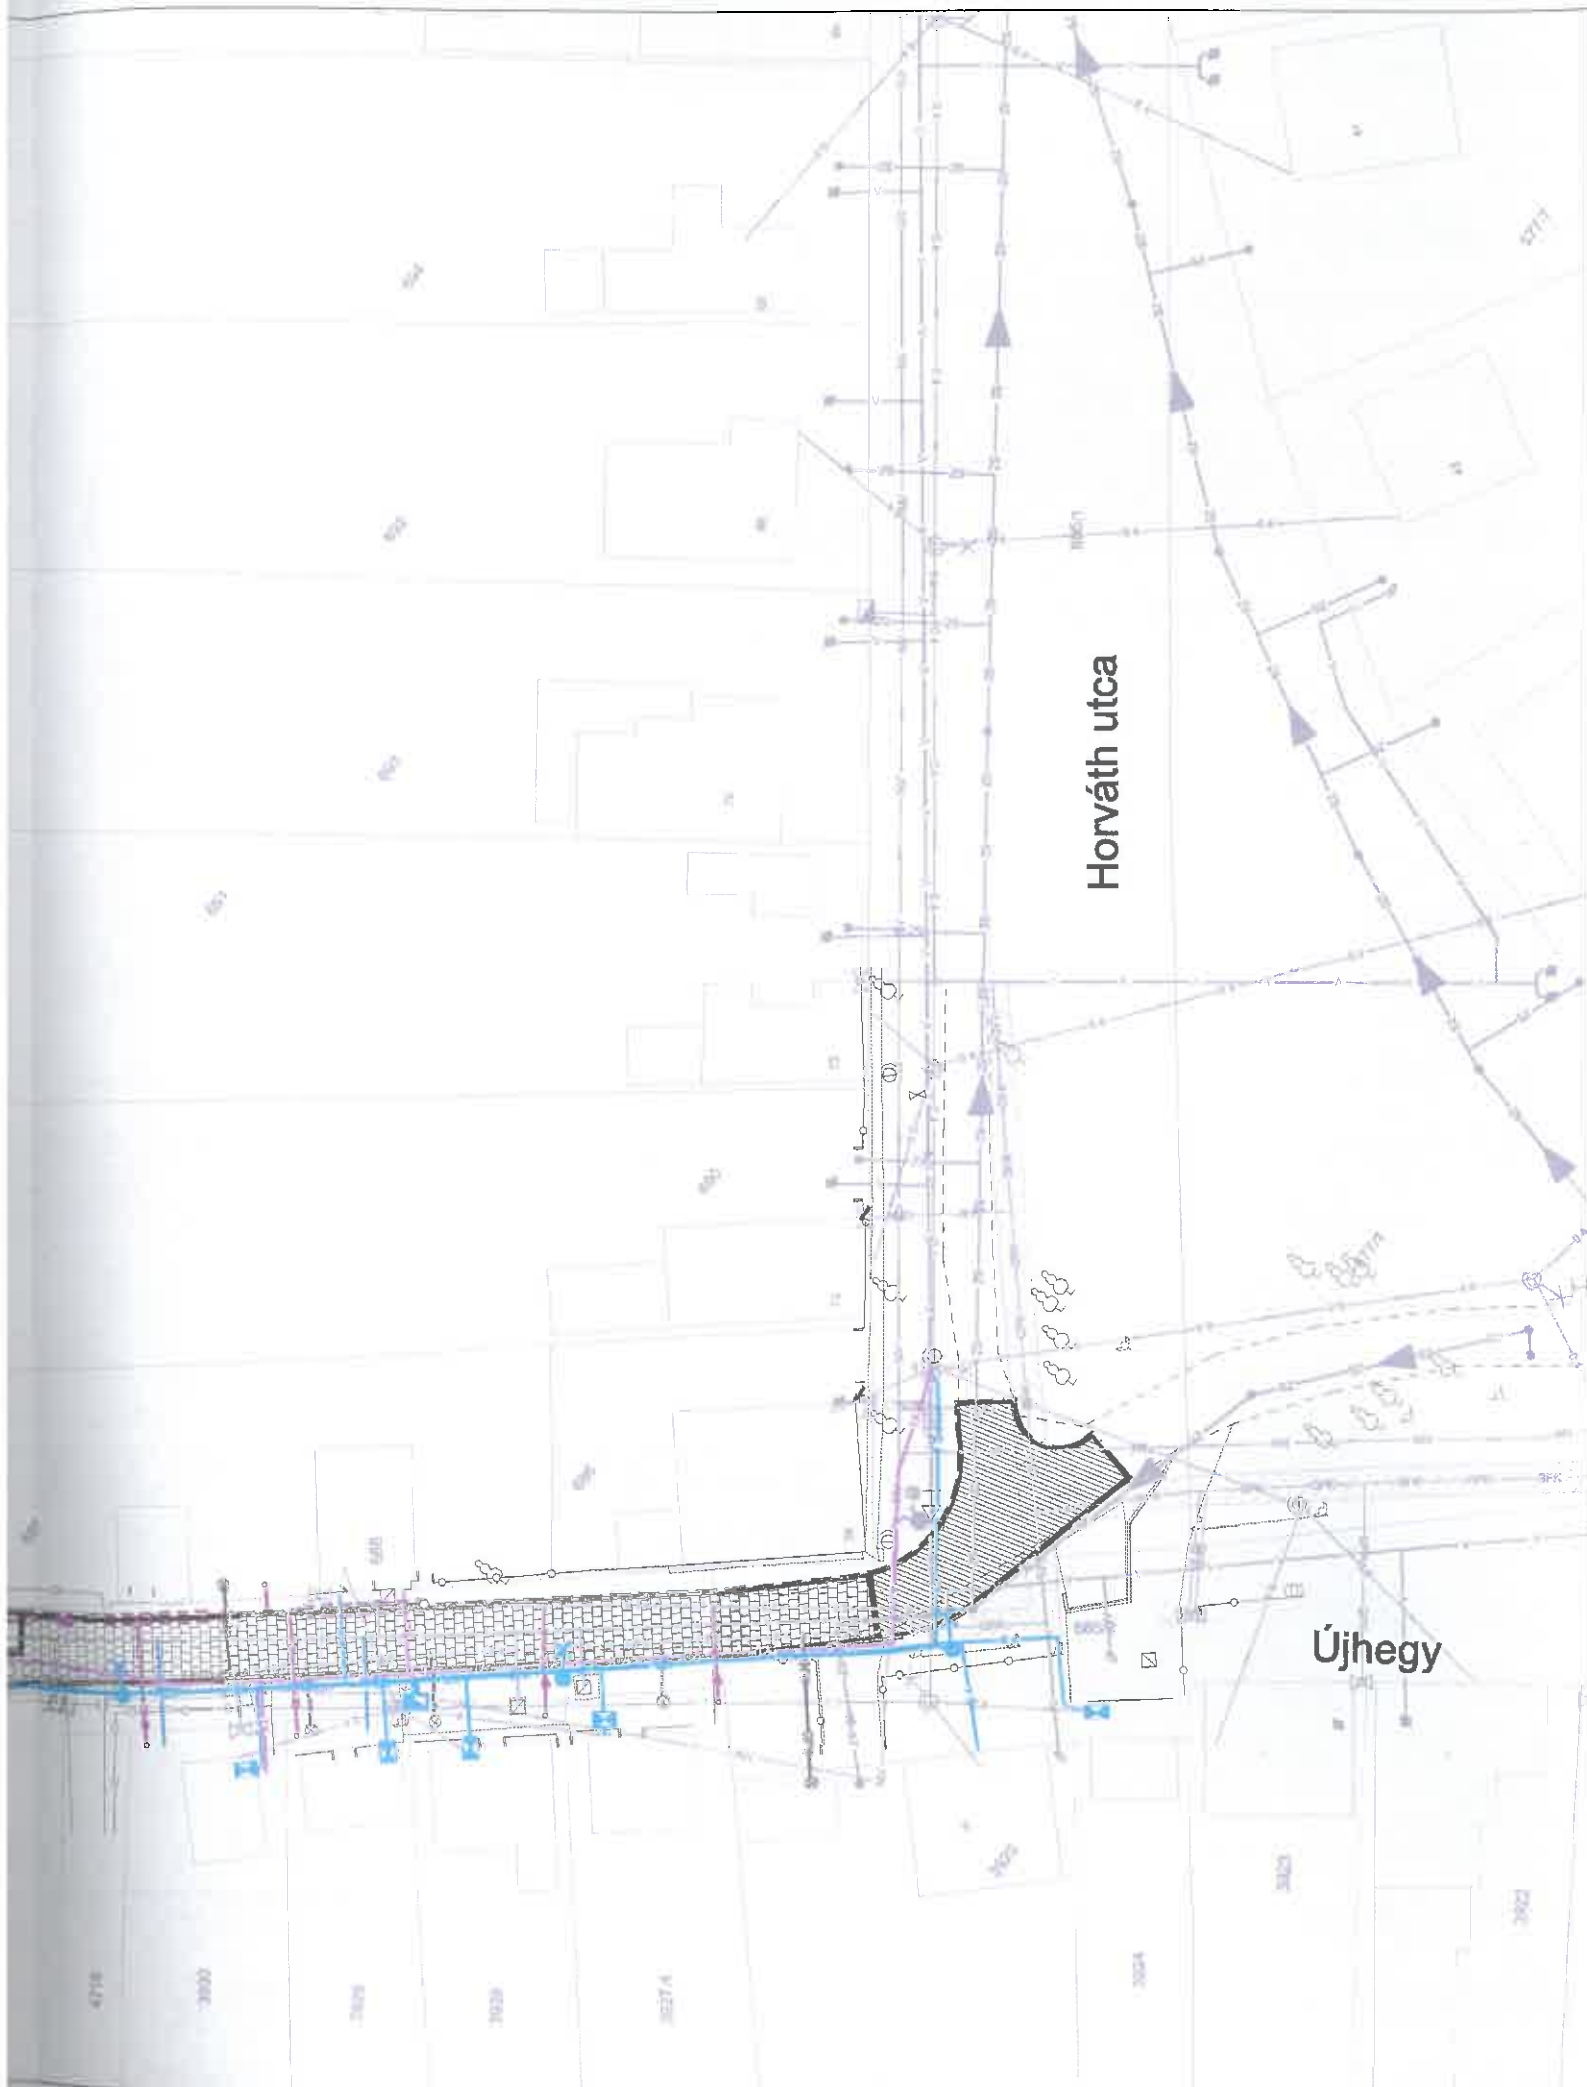

Jelmagyarázat:

CS Tervezett csapadékvíz-elvezető csatorna védőcsővel

SZ Tervezett gravitációs szennyvízcsatorna védőcsővel

CS Tervezett gravitációs szennyvízbekötés tisztítódommal

SZ Tervezett házi beemelés szennyvízbekötés szivattyúaknával

SZ Tervezett víznyelőbekötés víznyelővel

V Tervezett burkolatszél

V Tervezett zúzottkő burkolatszél

V Tervezett ivóvíz házi bekötések

GFK Tervezett gázellátó létesítmények

0.4 Tervezett elektromos létesítmények

KZV Tervezett közvilágítási létesítmények

A Tervezett hírközlési létesítmények

○ Meglévő kerítés

- - - Meglévő lépcső

- - - Meglévő burkolat

- - - Meglévő közút tengelyjelöléssel

- - - Meglévő földút

- - - Meglévő fasor

- - - Meglévő sövény

- - - Meglévő tűzcsap

- - - Meglévő ivóvíz akna

- - - Meglévő erősáramú szerelvények (kábelszekrény, földelés, oszlopok, transzformátor állomás, közvilágítás)

▨ Meglévő pince

▨ aszfaltburkolat

▨ kockakő burkolat

▨ zúzottkő burkolat

V Meglévő ivóvízvezeték védőcsővel

V Meglévő ivóvíz házi bekötés

SZ Meglévő gravitációs szennyvízcsatorna

SZ Meglévő nyomás alatti szennyvízcsatorna

SZ Meglévő szennyvíz házi bekötés

GFK Meglévő gázvezeték gépi földmunka tilalmi övezettel

GFK Meglévő gáz házi bekötés

T Meglévő távközlési földkábel

TA Meglévő gyengeáramú osz-álpftmény

INV Meglévő gyengeáramú légkábel (Invitel)

T Meglévő távközlés házi bekötés

20 Meglévő 20 kV-os földkábel

0.4 Meglévő 0.4 kV-os földkábel

0.4 Meglévő 0,4kV-os földkábeles házi bekötés védőcsővel

20 Meglévő erősáramú 20 kV-os légvezeték

0.4 Meglévő erősáramú 0.4 kV-os légvezeték


0.4 Meglévő erősáramú légvezeték házi bekötés

ETYEK


MEGJEGYZÉS: - A terven feltüntetett meglévő közművek adatai tájékoztató jellegűek. A kivitelezés megkezdése előtt a tényleges közműhelyzetről helyszíni feltárással kell meggyőződni!
 - A terven feltüntetett magasságok BALTI alapszintre vonatkoznak!

Beruházó, Építető, Engedélyes:	Velencei-tó és Térsége, Váli-völgy, Vértes Térségi Fejlesztési Tanács 2484 Gárdonyi-Agárd, Tópart u. 17. Tel.: 22/522-500; Fax: 22/311-547		
Kivitelező, Megrendelő:	ÚTÉPPARK Útéptő és Mélyéptő Kft. 8000 Székesfehérvár, Sótói út 7. Tel.: 22/505-616, 321-001; Fax: 22/505-617 E-mail cím: info@utepark.hu; Web: www.utepark.hu	Ügyvezető:	Munkaszám:
Generál Tervező:	AQUA CONSTRUCT ZRT. Közmű és Környezetmérnöki Zártkörűen Működő Részvénytársaság 1063 Budapest, Bajnok u. 13. Tel./Fax: 269-4986 E-mail cím: aqua.construct@aquaconstruct.hu; www.aquaconstruct.hu	Skobrák László	
Szakági Tervező:	AQUA CONSTRUCT ZRT. Közmű és Környezetmérnöki Zártkörűen Működő Részvénytársaság 1063 Budapest, Bajnok u. 13. Tel./Fax: 269-4986 E-mail cím: aqua.construct@aquaconstruct.hu; www.aquaconstruct.hu	Elnök vezérigazgató:	Törzsszám:
Projekt megnevezése:	ETYEK - Gasztrósétány tervezése és kivitelezése	Udvarnok Péter	716/2016
Tervdokumentáció típusa:	Egyesített engedélyezési- és kiviteli terv	Elnök vezérigazgató:	Törzsszám:
	Egyesített terv	Udvarnok Péter	716/2016
	Helyszínrajz I.	Verziószám:	V1
		Dátum:	2016. szeptember
		Lapméret:	2000x297
		Méretarány:	M=1:500
Tervező:	Tervező:	Jogosult szakági tervező:	Munkafelelős tervező:
WARRA Ware Noémi Rachel	Frenyó Krisztina Frenyó Krisztina	Dr. Bozóky-Szeszich Ádám	Frenyó Krisztina Frenyó Krisztina
		Belső tervellenőr:	Rajzszám:
		Szeleczky György	GP_HR-01

Ez a terv az AQUA CONSTRUCT Zrt. szellemi tulajdona, melynek védelmét a szerzői jogról szóló hatályos törvény biztosítja.

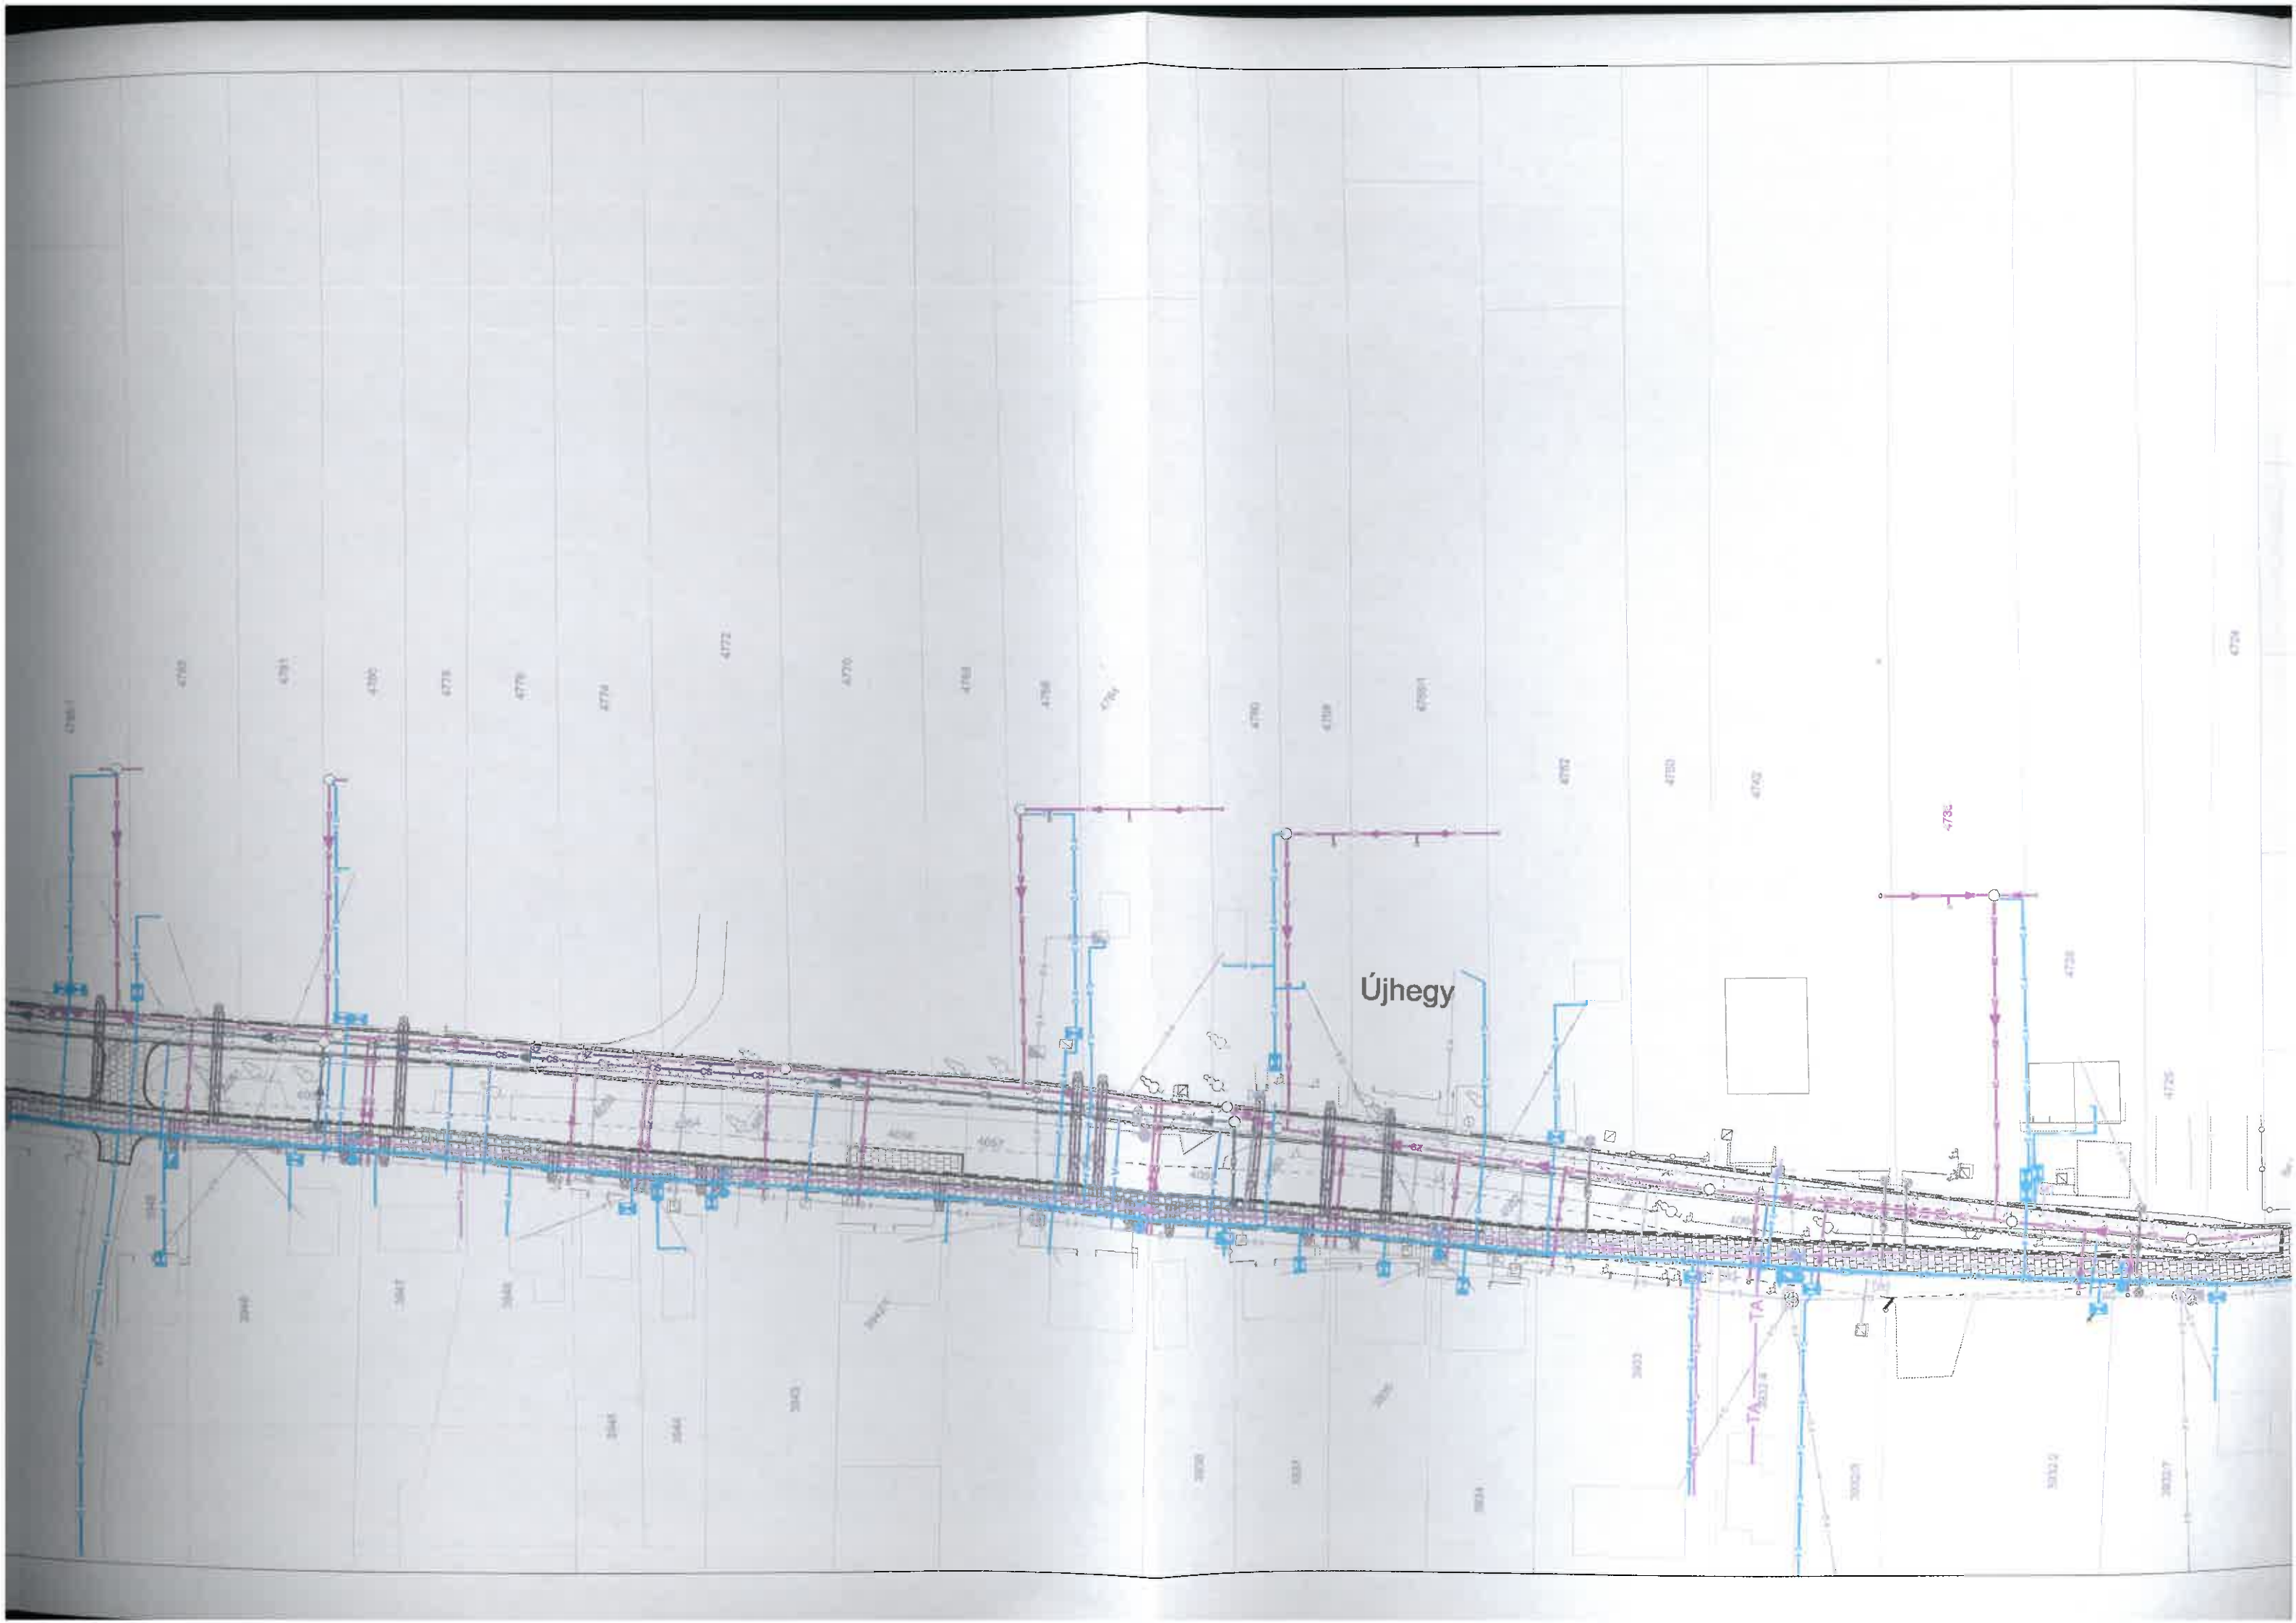

Újhegy

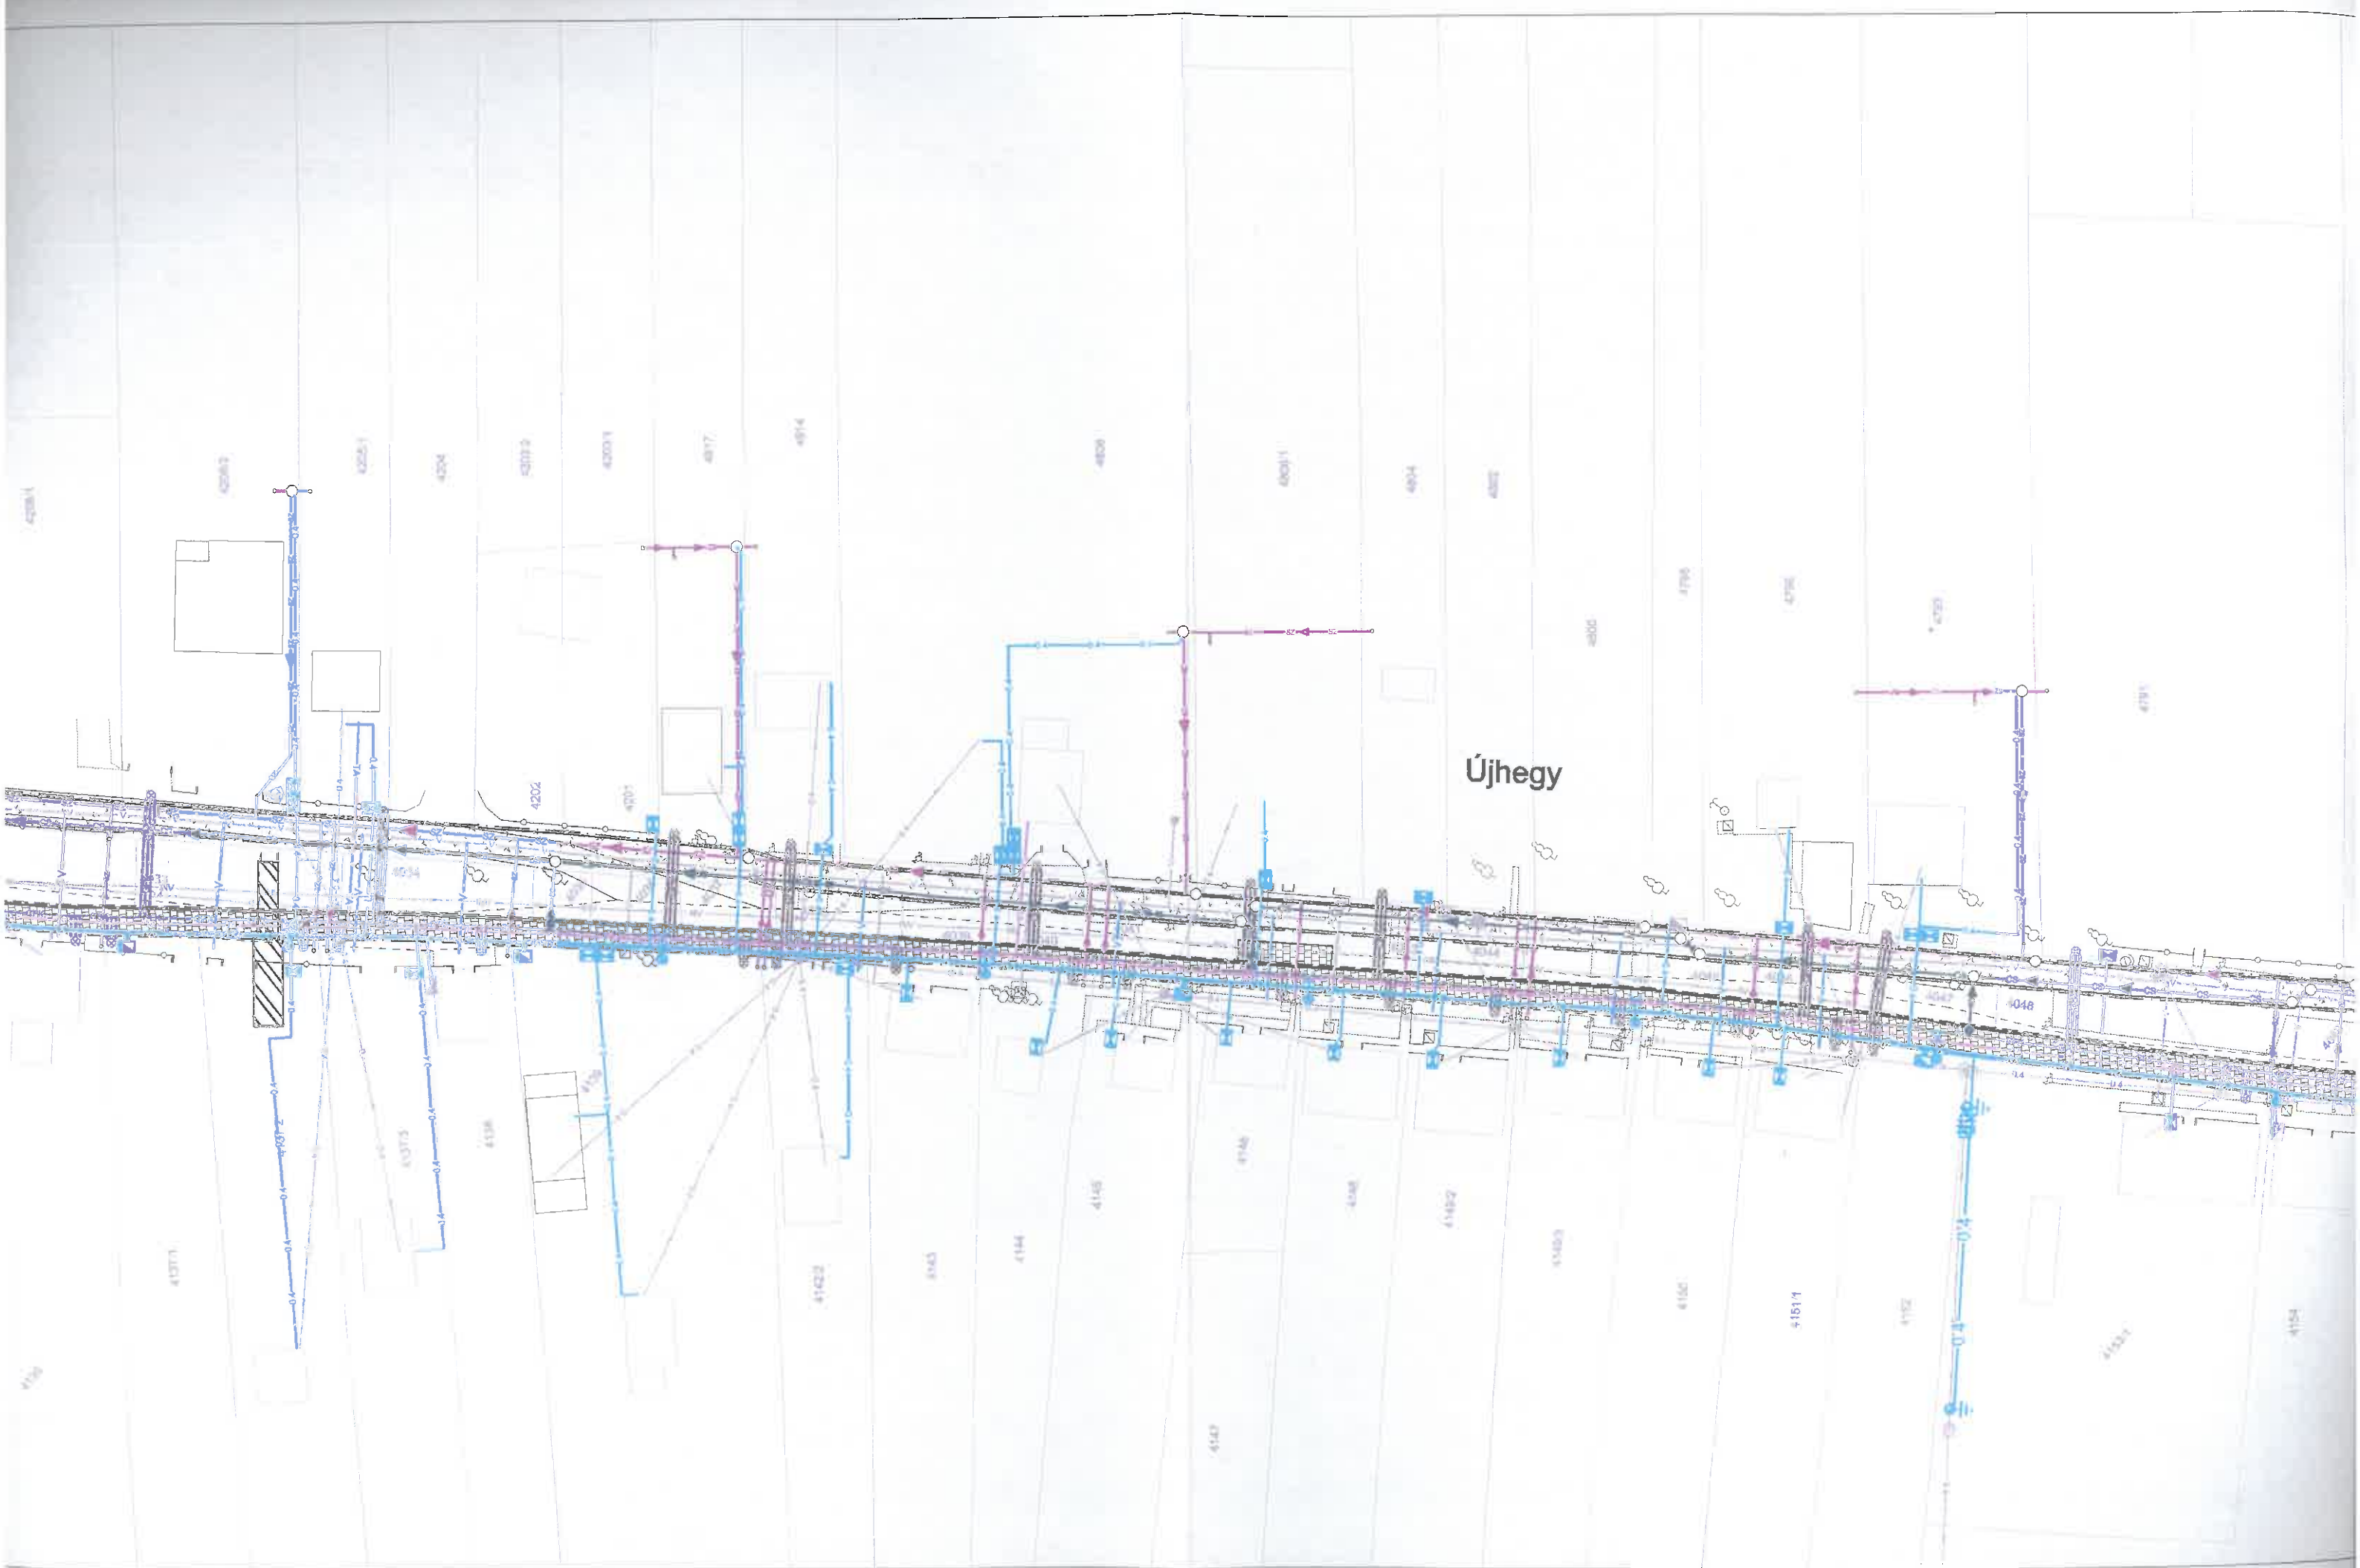

Újhegy

42001

42003

42001

42004

42002

42001

42007

42004

42001

42001

42004

42002

42000

42005

42006

42007

42001

42002

42007

42004

41371

41373

4138

41422

4143

4144

4145

4149

4146

4148

4149

41493


4150

41511

4152

4048

4154

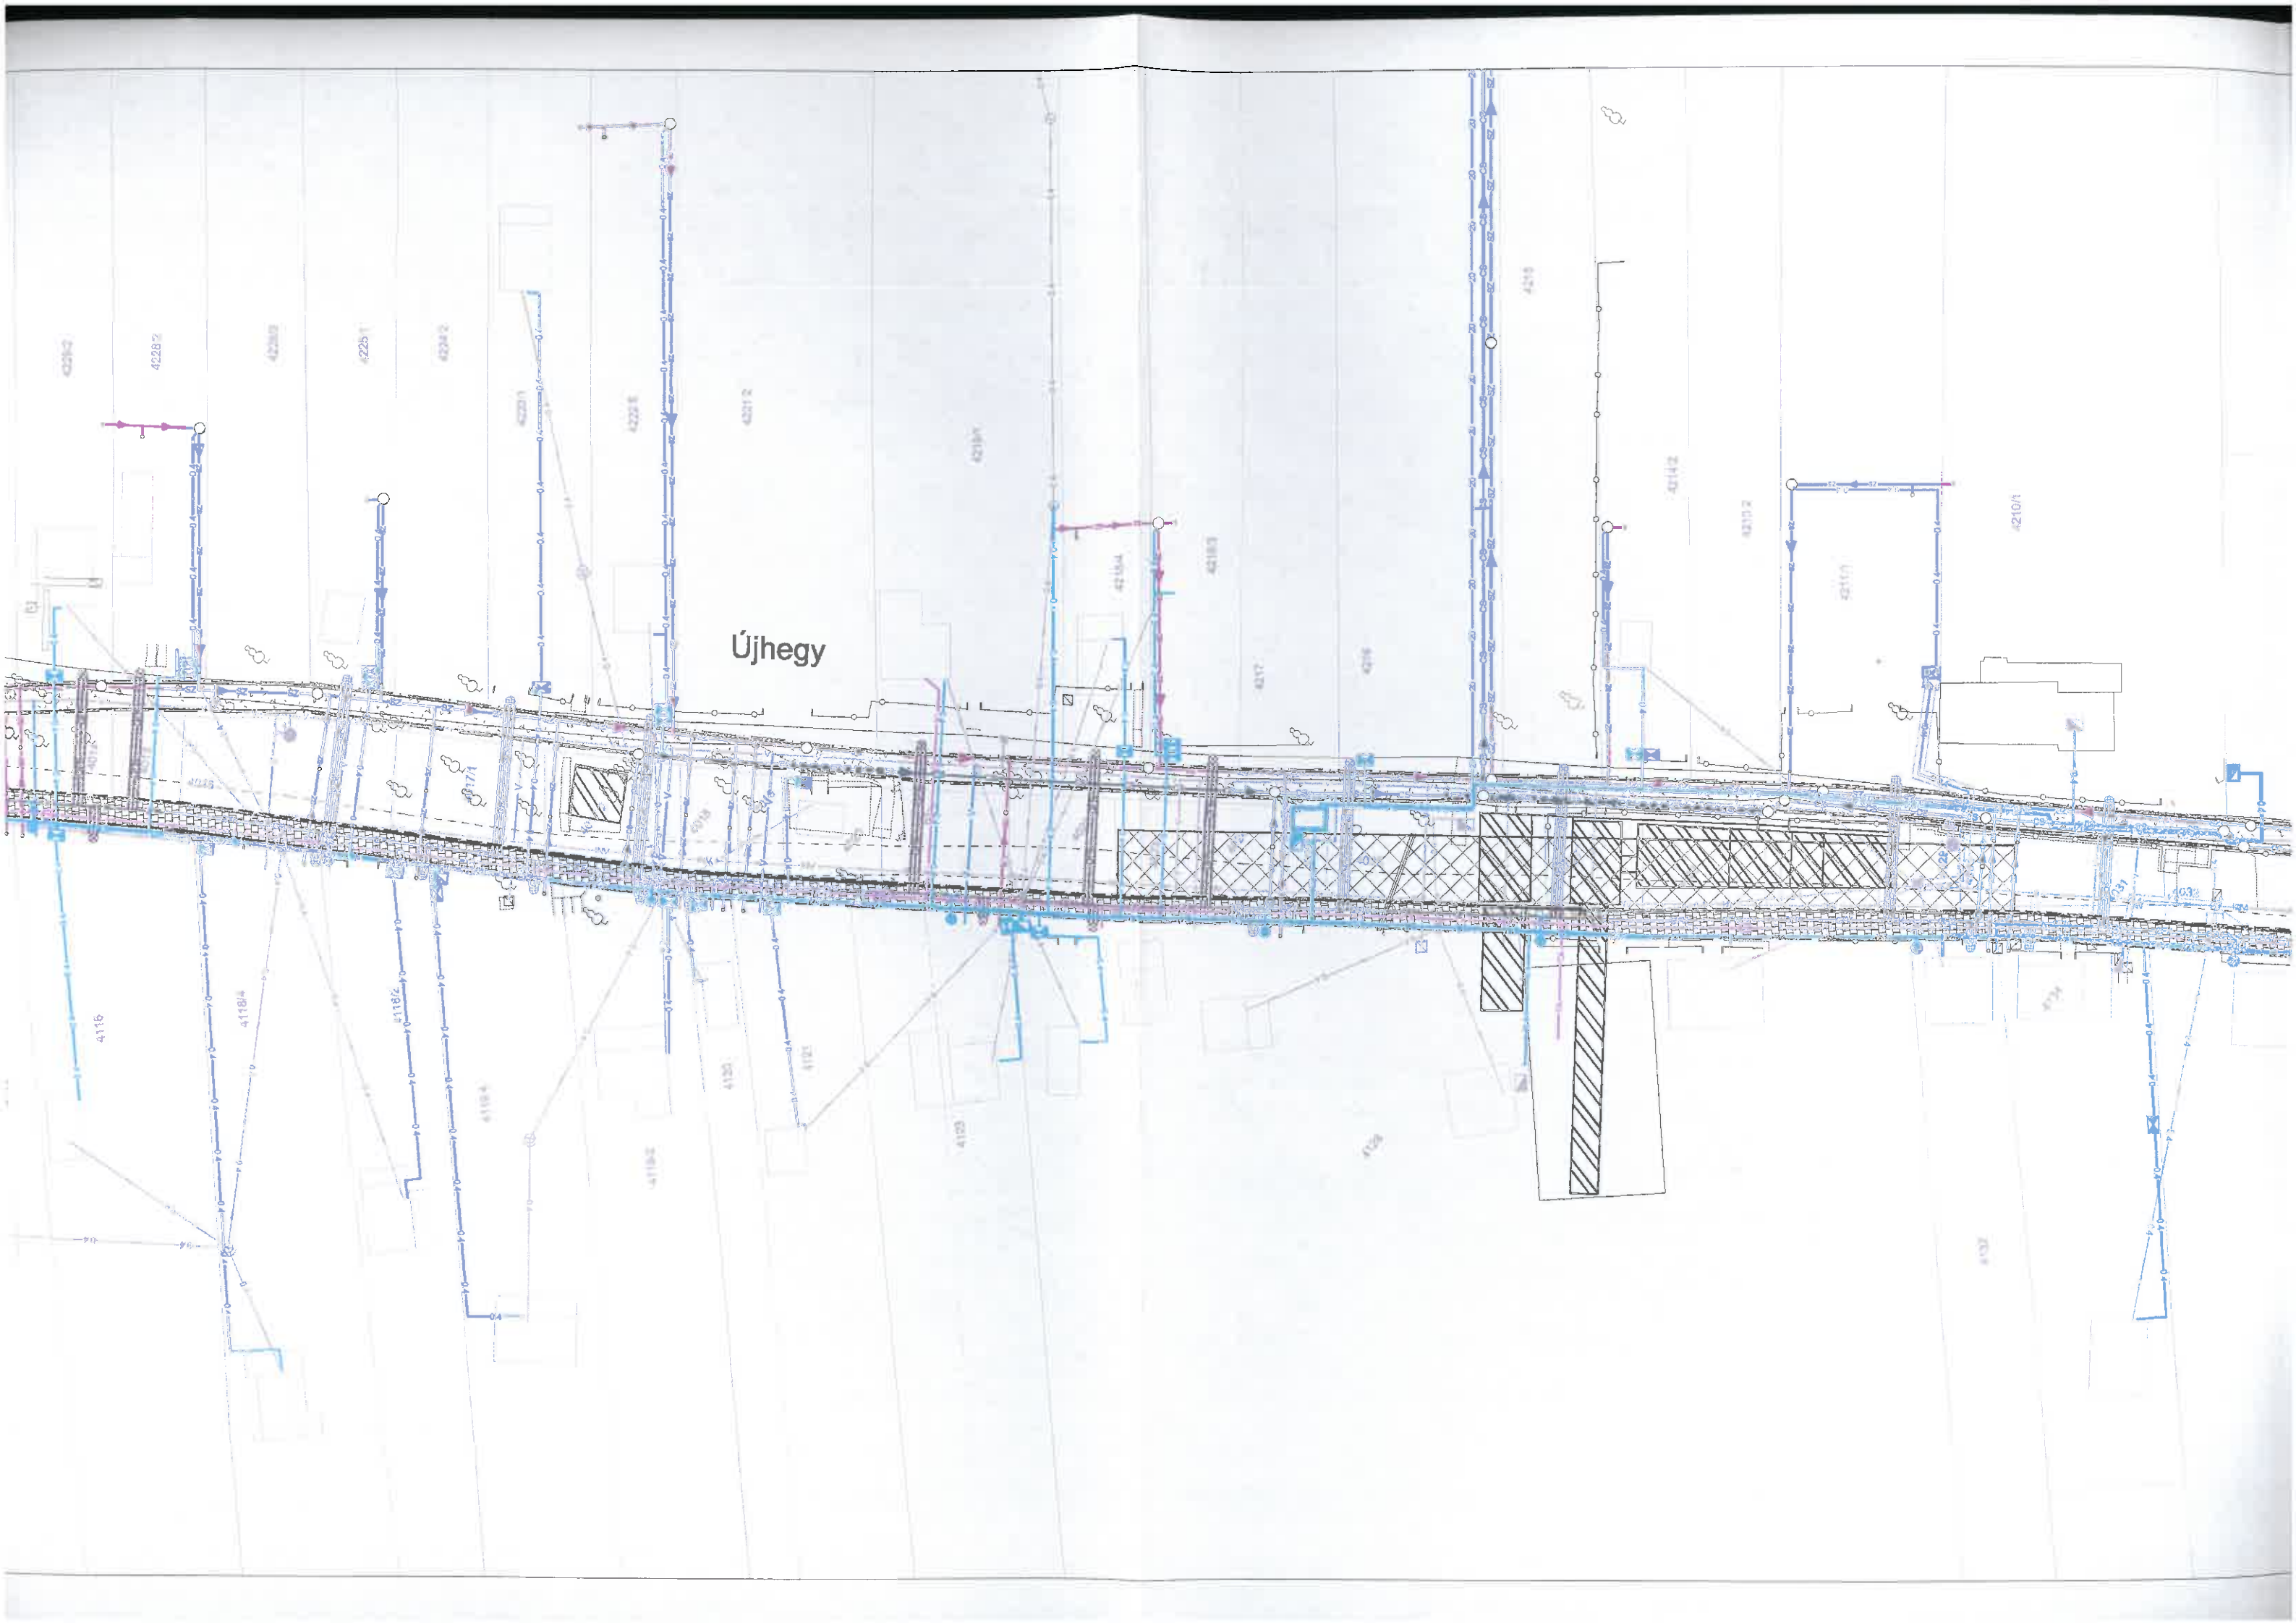

Újhegy

4228/2

4228/2

4228/3

4228/1

4228/2

4220/1

4220/2

4210/2

4210/1

4210/4

4210/3

4210/1

4210/2

4210

4210/2

4210/2

4210/1

4210/1

4116

4118/4

4118/2

4118/4


4118/2

4120

4120


4120


4102

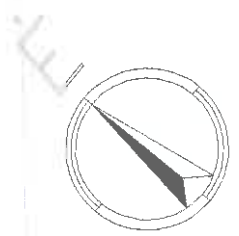


Újhegy



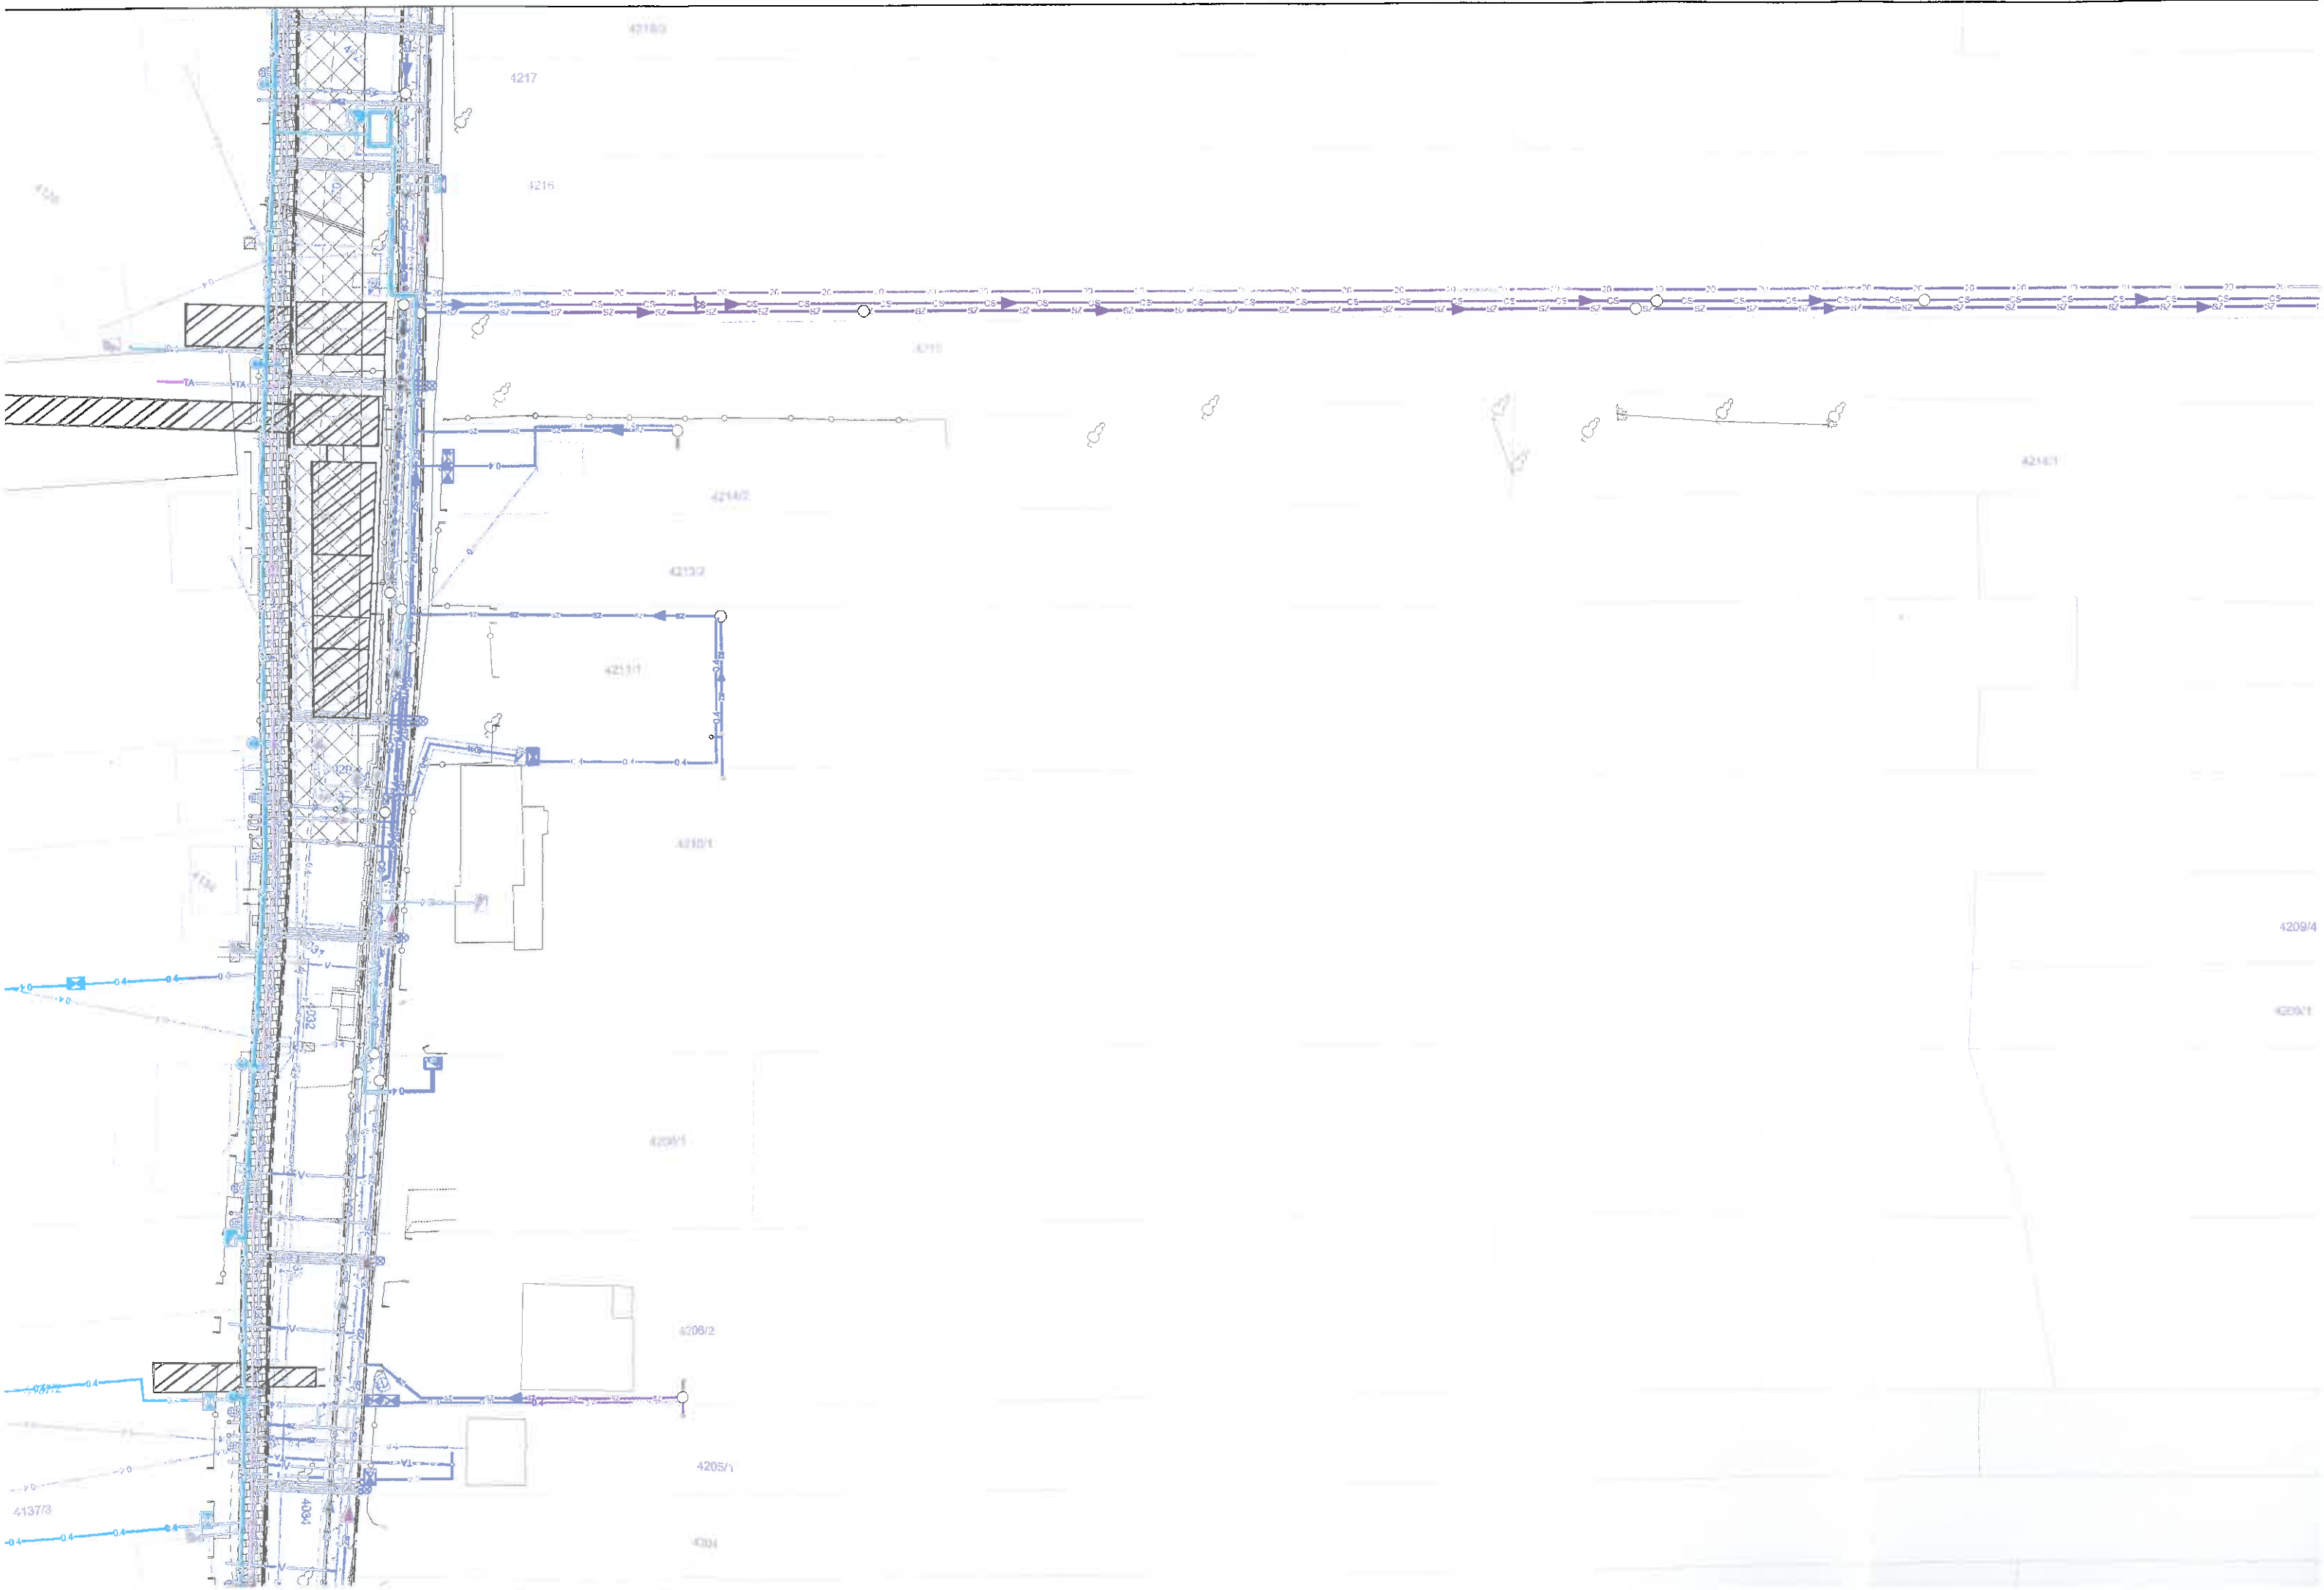

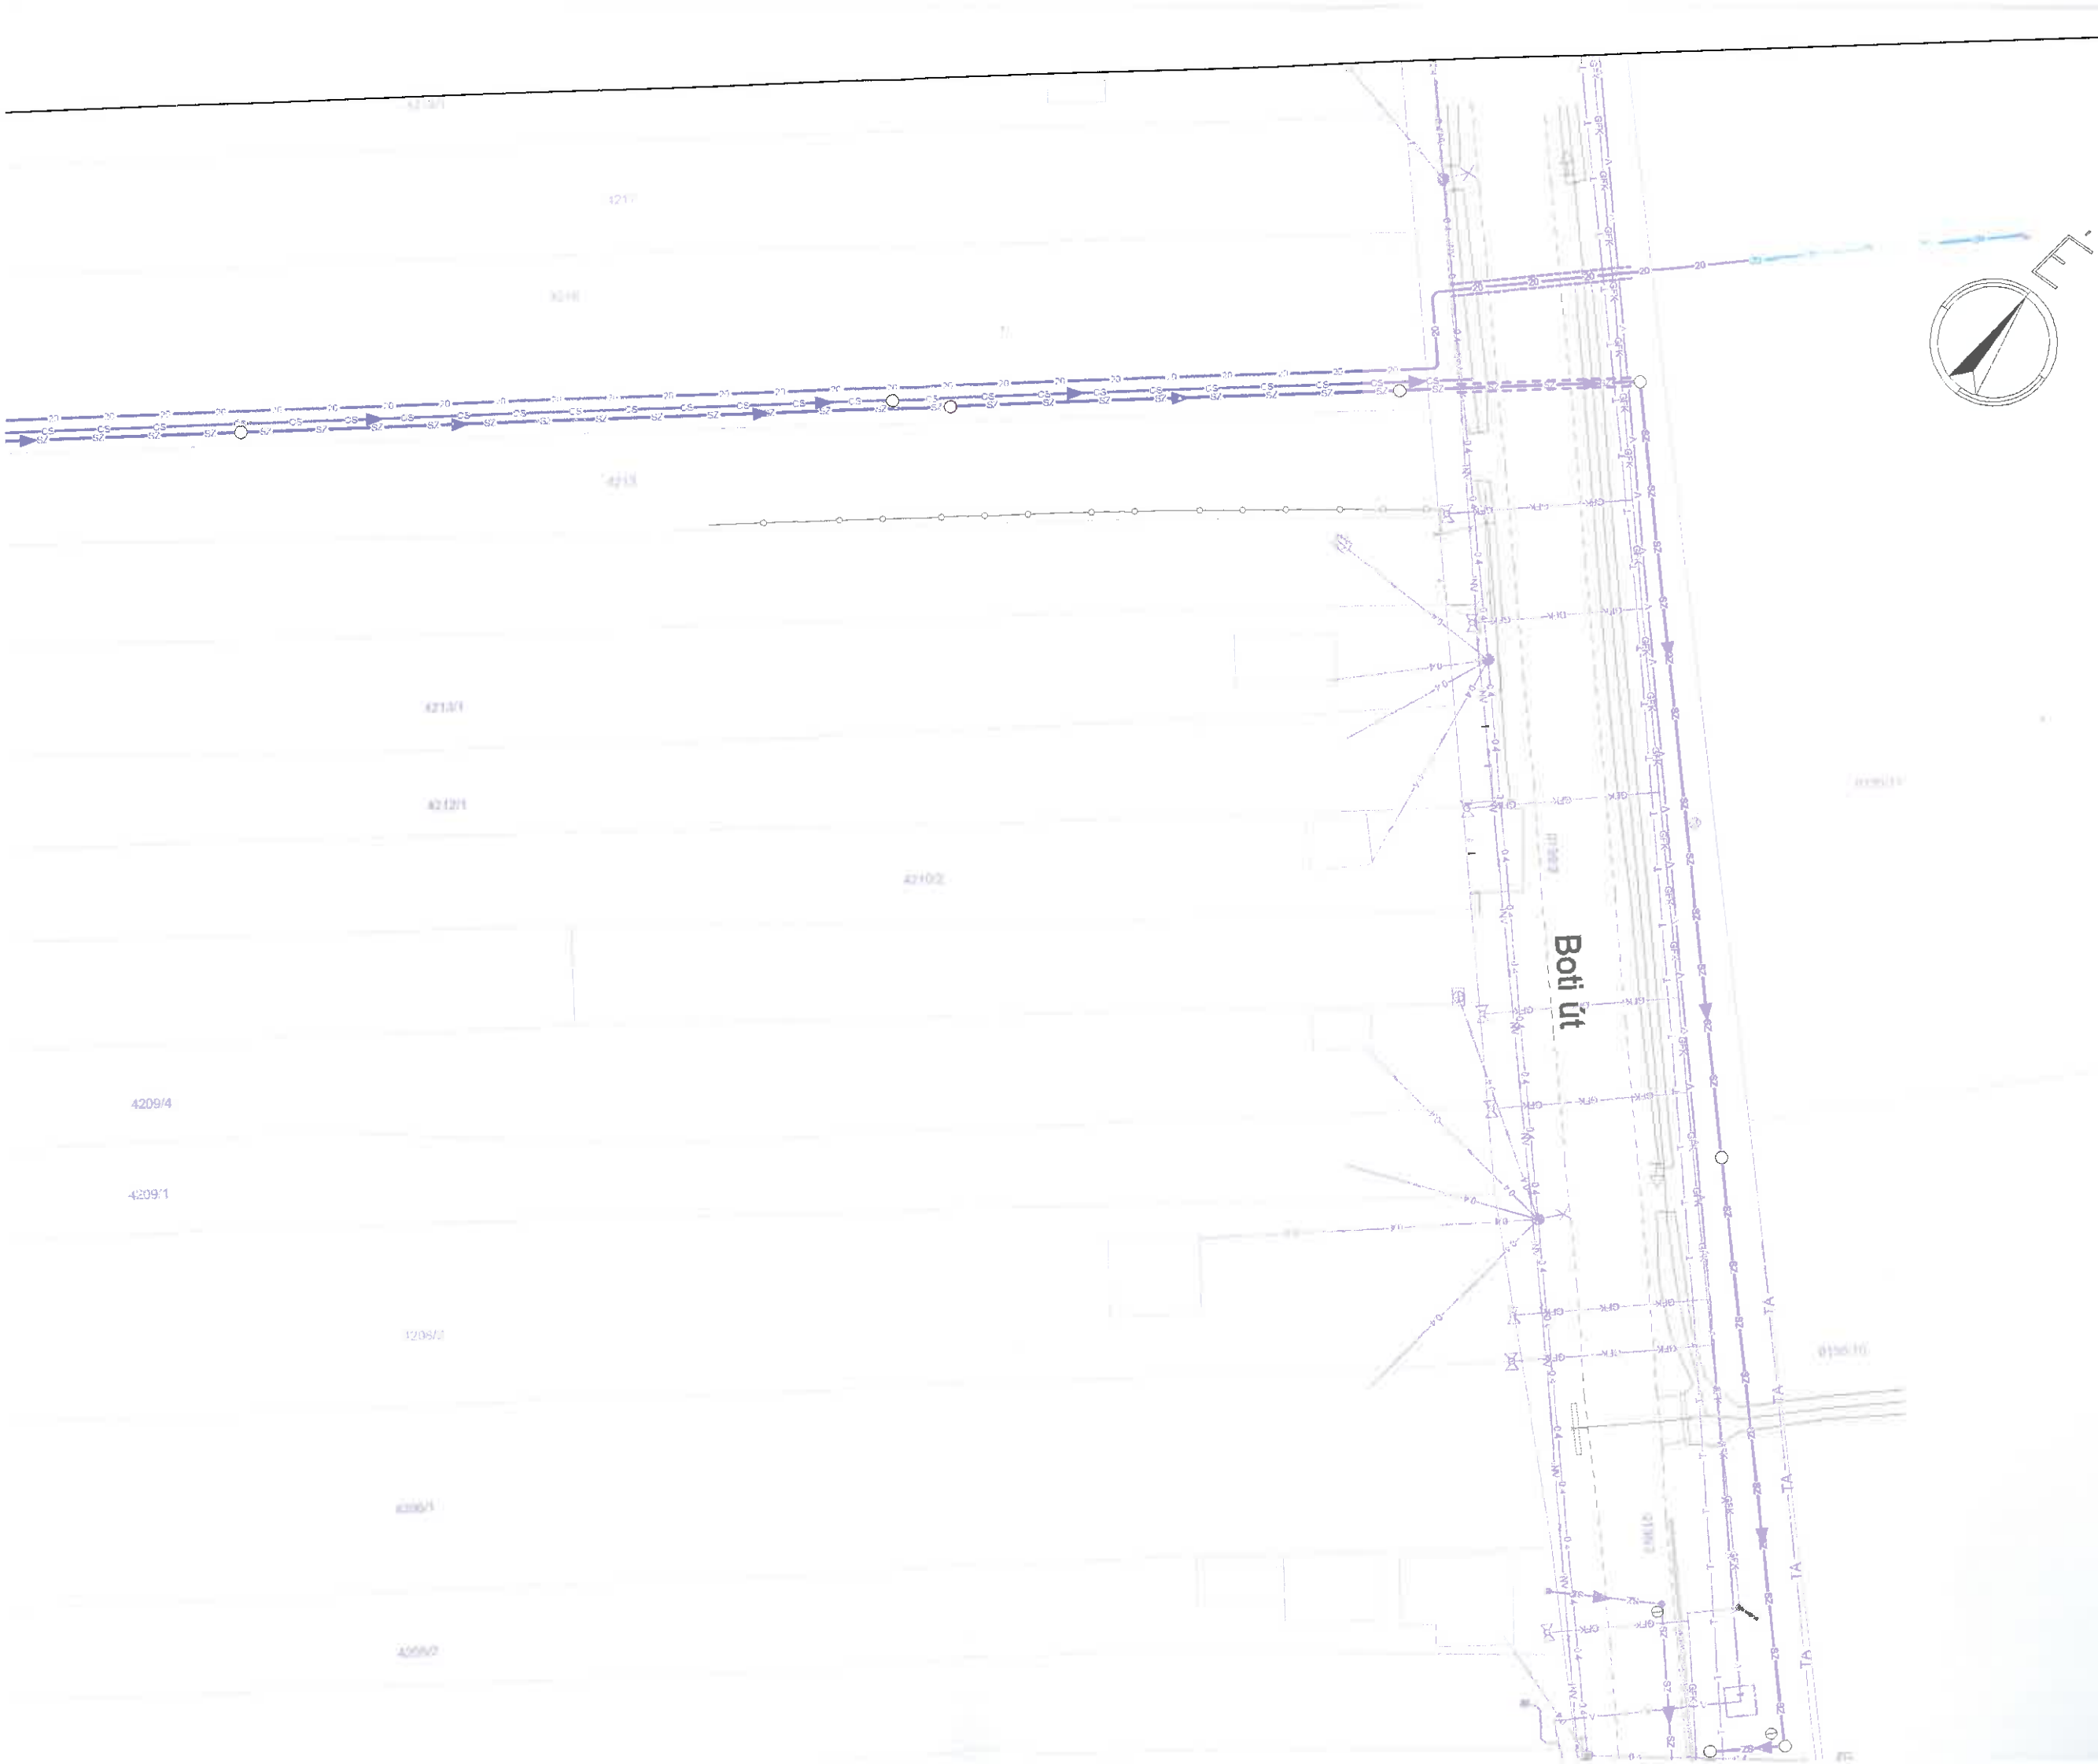

Jelmagyarázat:

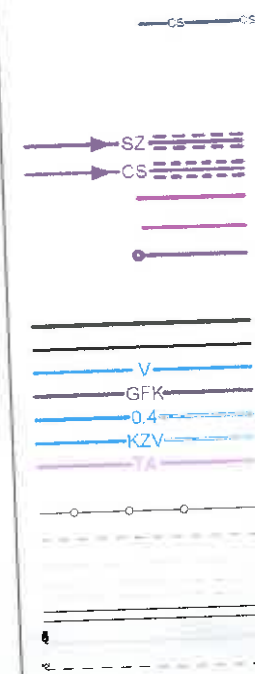

MEGJEGYZÉS:

Beruházó, Építő
Engedélyes: