



ETYEK NAGYKÖZSÉG POLGÁRMESTERE

H-2091 Etyek, Körpince köz 4.

Telefon: 06-22/353-633; 06-22/353-698 Fax: 06-22/353-655

E-mail: polgarmester@etyek.hu

ELŐTERJESZTÉS

Etyek Nagyközség Önkormányzatának Képviselő-testületi ülésére

2018. február 22.

Előterjesztés tárgya:	A VP6-19.2.1.-96-2-17 a szabadidő-gazdaság egyedi, vendégéjszakához nem kötődő szolgáltatásainak és vonzerőinek fejlesztések támogatására benyújtandó pályázatról A 23/2018. (I.25.) határozat módosításáról	
Előterjesztő:	Garaguly Tibor polgármester	
Melléklet:	1. helyszínrajz	
Előterjesztést megalapozó jogszabályi rendelkezések:		
Anyagi jogszabályok	<ul style="list-style-type: none">Magyarország helyi önkormányzatairól szóló 2011. CLXXXIX. törvény (Mötv.)	
Hatáskör:	Magyarország helyi önkormányzatairól szóló 2011. CLXXXIX. törvény	
Tárgyalás módja:	nyílt ülés	
Szavazás módja:	egyszerű szótöbbség	
Előterjesztést készítette: Bálványossy Orsolya Dr. Révész Zoltán	Dátum: 2018. február 16.	Aláírás:
Véleményezi:		
<i>Pénzügyi, Ügyrendi, Összeférhetetlenségi és Vagyonnyilatkozatokat Vizsgáló Bizottság</i>	x	
<i>Kulturális, Sport, Szociális és Egészségügyi Bizottság</i>		
<i>Településfejlesztési, Működtetési és Vagyongazdálkodási Bizottság</i>	x	
Előterjesztés költségvetési fedezetet igényel: (a megfelelő aláhúzendó)	<u>igen</u>	Költségvetési igény: 3.000.000.- forint Ellenjegyezte: pénzügyi csoportvezető
	<u>nem</u>	
Törvényességi szempontból ellenőrizte: Dr. Iványik Andrea jegyző		

Előterjesztés

A VP6-19.2.1.-96-2-17 kódszámú, a szabadidő-gazdaság egyedi, vendégéjszakához nem kötődő szolgáltatásainak és vonzerőinek fejlesztése támogatására benyújtandó pályázatról A 23/2018. (I.25.) határozat módosításáról

Tisztelt Képviselő-testület!

Etyek Nagyközség Önkormányzatának Képviselő-testülete 23/2018. (I.25.) határozatával támogatta tárgyi pályázat benyújtását, az alábbiak szerint:

Etyek Nagyközség Önkormányzatának Képviselő-testülete

- 1) *támogatja, hogy a Kulturált Egészséges Etyekért Közalapítvány pályázatot nyújtson be a Földművelésügyi Minisztérium által kiírt VP6-19.2.1.-96-2-17 kódszámú, a szabadidő-gazdaság egyedi, vendégéjszakához nem kötődő szolgáltatásainak és vonzerőinek fejlesztése támogatására vonatkozó pályázat benyújtásáról” tárgyban, Etyek Nagyközség területén található zöldterületek rehabilitációjára és rekreációs vonzerők fejlesztésére, konkrétan a „Nagy-Gödör” (1545,1546 hrsz.) alábbi szempontok szerinti megújítására:*
 - a. *Rekreációs és sport szolgáltatások, vonzerők fejlesztése*
 - i. *A helyben történő aktív szabadidő-eltöltési lehetőségeket erősítő rekreációs és sport szolgáltatások, vonzerők fejlesztése.*
 - b. *Szolgáltatásokhoz kapcsolódó gépek, berendezések és eszközök beszerzése*
 - i. *Aktív szabadidő-eltöltést biztosító helyi rekreációs és sport szolgáltatások nyújtásához kapcsolódó gépek, berendezések és eszközök beszerzése*
- 2) *3.000.000,- forinttal támogatja a Kulturált Egészséges Etyekért Közalapítványt a pályázati részvételhez az általános tartalékkeret terhére;*
- 3) *a fenntartási időszak alatt a fenntartással felmerülő valamennyi költséget és a területet térítésmentesen biztosítja a pályázat benyújtásához.*


A képviselő-testületi ülés követően, a kiíróval folytatott további egyeztetések alapján viszont közalapítvány nem nyújthatja be e pályázatot, így a meghozott határozat módosítása szükséges, mely szerint az Etyeki Sport Nonprofit Kft. pályázik.

Maga a pályázat egyébiránt február 15-én benyújtásra került, a kapcsolódó helyszínrajzot mellékelem.

Fentiek alapján javaslom a 23/2018. (I.25.) határozat mellékelt módosítását.

Etyek, 2018. február 16.

Tisztelettel,

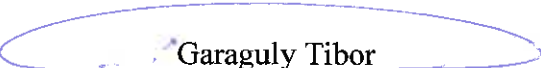
Garaguly Tibor
polgármester

Határozati javaslat

Etyek Nagyközség Önkormányzat Képviselő-testülete .../2018. (...) határozata

A VP6-19.2.1.-96-2-17 kódszámú, a szabadidő-gazdaság egyedi, vendégéjszakához nem kötődő szolgáltatásainak és vonzerőinek fejlesztések támogatására benyújtandó pályázatról A 23/2018. (I.25.) határozat módosításáról

Etyek Nagyközség Önkormányzatának Képviselő-testülete 23/2018. (I.25.) határozatát az alábbiak szerint módosítja:

„Etyek Nagyközség Önkormányzatának Képviselő-testülete

1) *támogatja, hogy az Etyeki Sport Nonprofit Kft. pályázatot nyújtson be a Földművelésügyi Minisztérium által kiírt VP6-19.2.1.-96-2-17 kódszámú, a szabadidő-gazdaság egyedi, vendégéjszakához nem kötődő szolgáltatásainak és vonzerőinek fejlesztések támogatására vonatkozó pályázat benyújtásáról” tárgyban, Etyek Nagyközség területén található zöldterületek rehabilitációjára és rekreációs vonzerők fejlesztésére, konkrétan a „Nagy-Gödör” (1545,1546 hrsz.) alábbi szempontok szerinti megújítására:*

a. Rekreációs és sport szolgáltatások, vonzerők fejlesztése

i. A helyben történő aktív szabadidő-eltöltési lehetőségeket erősítő rekreációs és sport szolgáltatások, vonzerők fejlesztése.

b. Szolgáltatásokhoz kapcsolódó gépek, berendezések és eszközök beszerzése


i. Aktív szabadidő-eltöltést biztosító helyi rekreációs és sport szolgáltatások nyújtásához kapcsolódó gépek, berendezések és eszközök beszerzése

2) *3.000.000,- forinttal támogatja az Etyeki Sport Nonprofit Kft.-t pályázati részvételhez az általános tartalékkeret terhére;*

3) *a fenntartási időszak alatt a fenntartással felmerülő valamennyi költséget és a területet térítésmentesen biztosítja a pályázat benyújtásához.”*

Felelős: polgármester

Határidő: 2018. február 22.

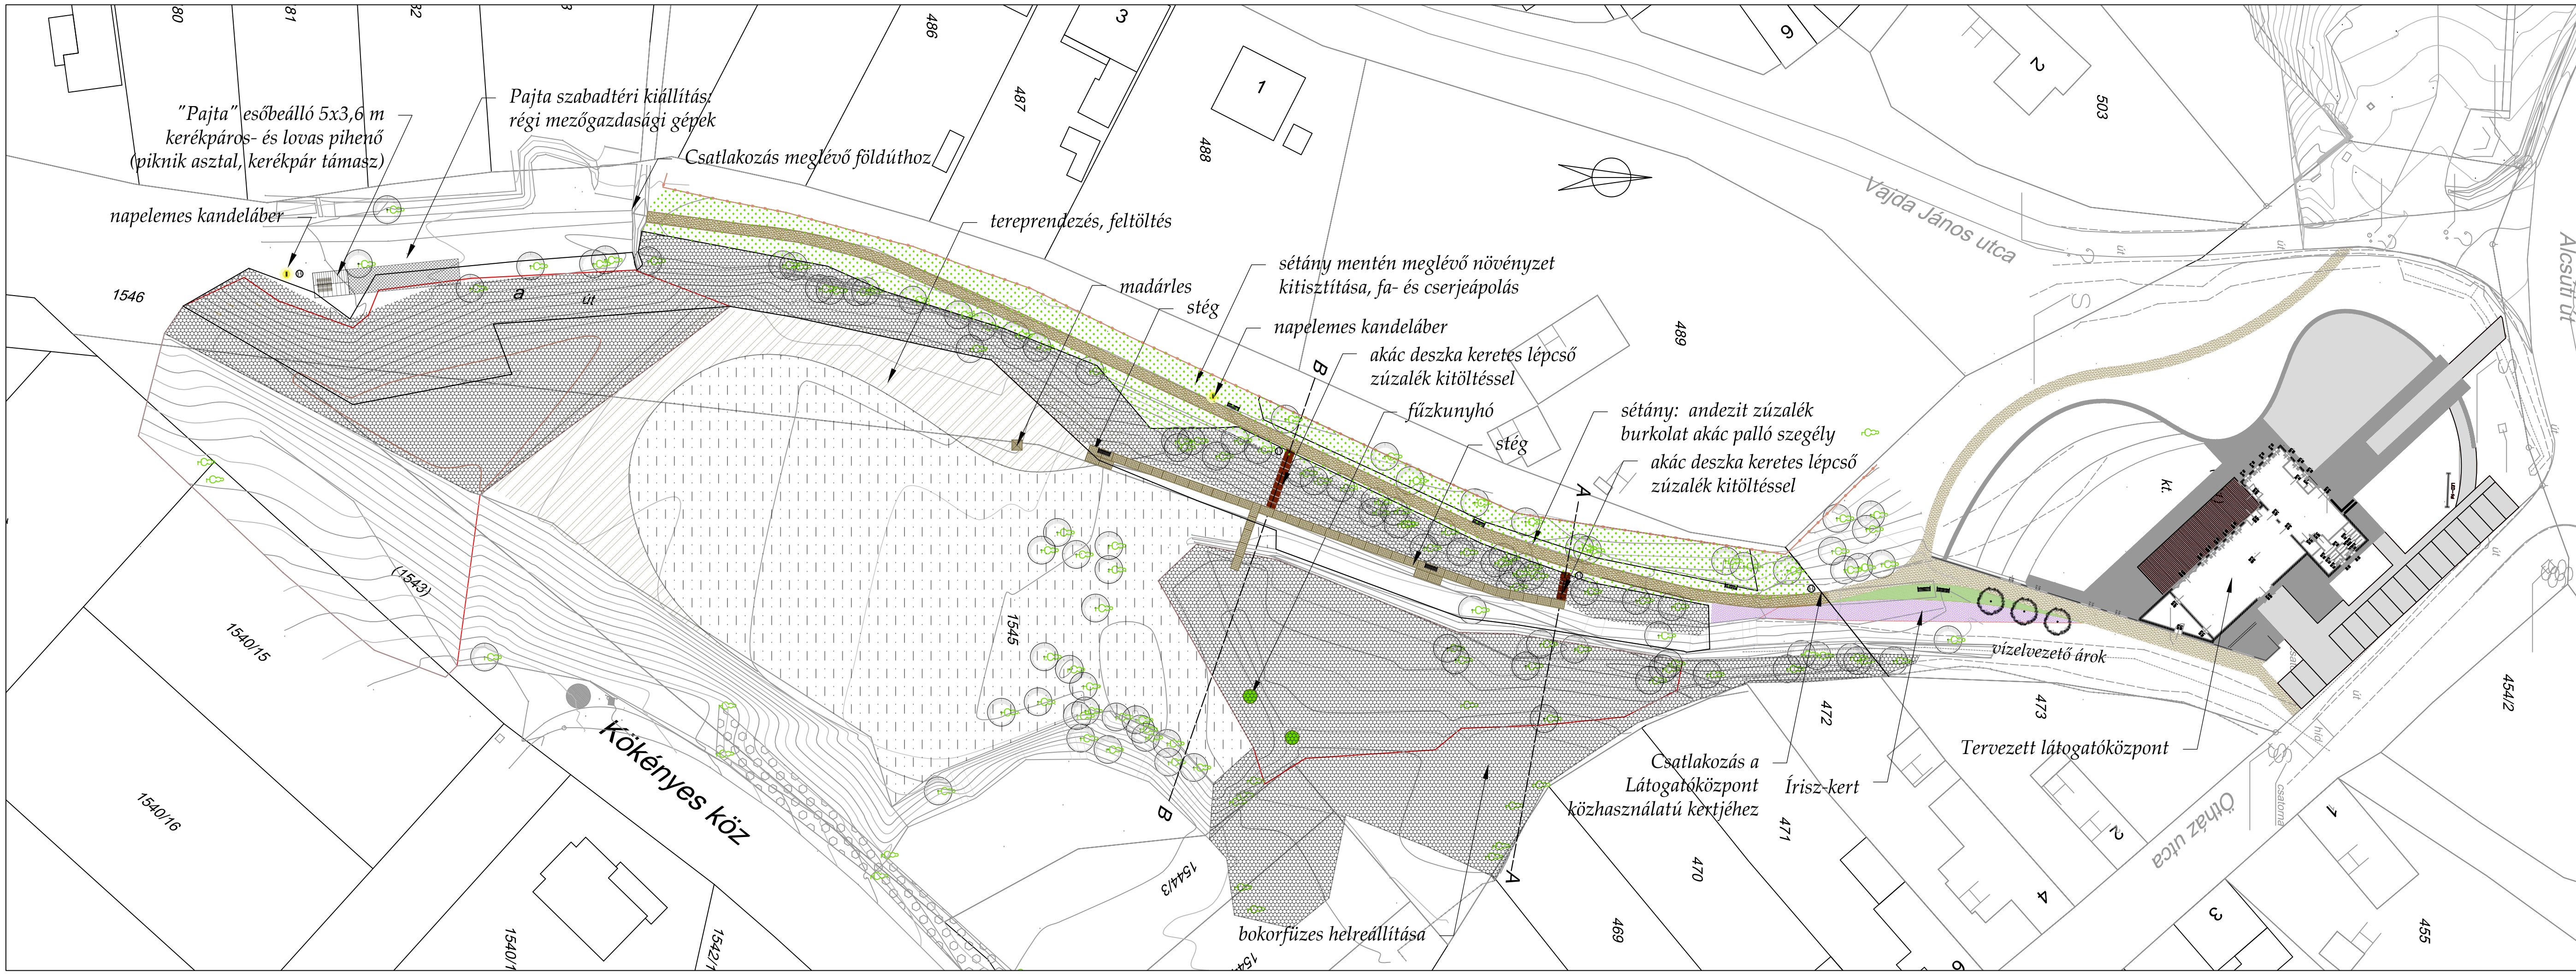

JELMAGYARÁZAT

- Meglévő lombos fa
- Tisztítandó bokorfűzes
- Felújítandó gyepterület
- Víznyos terület tereprendezése
- Új telepítésű gyepterület
- Évelő, díszfű
- Talajtakaró, alacsony cserjék
- Sétány zúzalék burkolat
- Stég akác palló burkolat
- Akác palló lépcső zúzalék kitöltéssel
- Piknik asztal, támlás pad, hulladékgyűjtő
- Új nappelemes kandeláber

Térképész tervező:
Papp Katalin
 K-01 5160

KERT-VONAL
 TERVEZŐ STÚDIÓ
 1147 Budapest
 Szentés utca 63/A
 Tel.: +36 20 3565083
 kertvonall@gmail.com
 www.kertvonall.hu

Munka megnevezése:
Etyek, Nagygödör rehabilitációja, rekreációs terület fejlesztése

Megbízó:
Etyeki Sport Nonprofit Kft.
 2091 Etyek
 Körpince köz 4.

Terofajta:
Kíviteli terv

Rajzszám:
K-01

Rajz megnevezése:
KERTÉPÍTÉSZETI HELYSZÍNRAJZ

Méretarány:
M=1:500

Dátum:
2018. február