

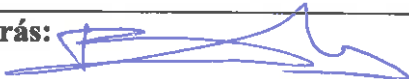
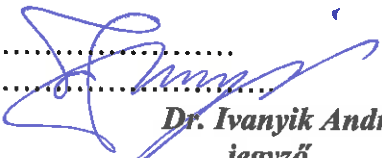


ETYEK NAGYKÖZSÉG POLGÁRMESTERE
H-2091 Etyek, Körpince köz 4.
Telefon: 06-22/353-633; 06-22/353-698 Fax: 06-22/353-655
E-mail: polgarmester@etyek.hu

ELŐTERJESZTÉS

Etyek Nagyközség Önkormányzatának Képviselő-testületi ülésére

2019. május 15.

Előterjesztés tárgya:	A 8108.j. Etyek-Háromrózsa összekötő út 2+394 km szelvényében (Etyek-Botpuszta) kiépítésre kerülő körforgalmú csomópont, csatlakozó utak, gyalogjárdák, buszmegálló öblök és peronok, vízelvezető rendszer és zöldfelületek üzemeltetéséről	
Előterjesztő:	Garaguly Tibor polgármester	
Melléklet:	1. 8108. Etyek-Botpuszta kezelői lehatárolás terv 2. Üzemeltetési megállapodás tervezet, Etyek 3. Tulajdonosi hozzájárulás tervezet	
Előterjesztést megalapozó jogszabályi rendelkezések:		
Anyagi jogszabályok	• Magyarország helyi önkormányzatairól szóló 2011. CLXXXIX. törvény (Mötv.)	
Hatáskör:	Magyarország helyi önkormányzatairól szóló 2011. CLXXXIX. törvény	
Tárgyalás módja:	nyílt ülés	
Szavazás módja:	egyszerű szótöbbség	
Előterjesztést készítette: Bálványossy Orsolya	Dátum: 2019. május 13.	Aláírás: 
Véleményezi:		
Pénzügyi, Ügyrendi, Összeférhetlenségi és Vagyonynyilatkozatokat Vizsgáló Bizottság	x	
Kulturális, Sport, Szociális és Egészségügyi Bizottság		
Településfejlesztési, Működtetési és Vagyongazdálkodási Bizottság	x	
Előterjesztés költségvetési fedezetet igényel: (a megfelelő aláhúzendó)	igen	Költségvetési igény: Ellenjegyezte: pénzügyi csoportvezető
	nem	
Törvényességi szempontból ellenőrizte:		
 Dr. Ivanyik Andrea jegyző		

Előterjesztés

A 8108.j. Etyek-Háromrózsa összekötő út 2+394 km szelvényében (Etyek-Botpuszta) kiépítésre kerülő körforgalmú csomópont, csatlakozó utak, gyalogjárdák, buszmegálló öblök és peronok, vízelvezető rendszer és zöldfelületek üzemeltetéséről

Tisztelt Képviselő-testület!

A Magyar Közút Nonprofit Kft. tervezésében megvalósuló közútfejlesztési elképzelések szerint, a 8108.j. út 2+394 km szelvényében (Etyek-Botpuszta) körforgalom kialakítását tervezik a biztonságosabb és gördülékenyebb közlekedés érdekében. A tervek tartalmazzák két buszmegálló kialakítását is, mely megoldaná a hosszú évek óta húzódó autóbusz forduló problémáját.

A Magyar Közút Nonprofit Kft. tervezett körforgalom elkészült terveit építési engedélyezési eljárásra tervezik benyújtani az útügyi hatósághoz. Jelenleg a kérelemhez szükséges dokumentumok összeállítása van folyamatban a 93/2012. (V.10.) Kormányrendeletben előírtak szerint. A kérelemhez szükséges az útkezelők és a tulajdonosok nyilatkozata is.

A tervezett építés a következő önkormányzati tulajdonú ingatlanokat érinti:

- Etyek 0138 hrsz legelő
- Etyek 0143 hrsz kivett saját használatú út és árok
- Etyek 1515 hrsz kivett saját használatú út
- Etyek 1530/1 hrsz kivett út
- Etyek 1531 hrsz kivett saját használatú út

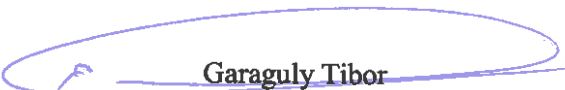
Az építési engedélyezési eljáráshoz az alábbi nyilatkozatok és megállapodások szükségesek:

1. A fenti ingatlanokra vonatkozóan a tulajdonosi, az útkezelői és az árok tekintetében a **csapadékvíz befogadói nyilatkozatot** kéri az önkormányzat részéről benyújtani, melybe bele kell foglalni, hogy a Kolumbusz utca, a Richárd-majori út és Kápolna út továbbra is a helyi közúthálózat része lesz.
2. Az útügyi hatósághoz szükséges benyújtani egy megállapodást arról, hogy az elkészült létesítmény mely részeit ki kezeli, üzemelteti majd. Az előkészített megállapodás az előterjesztés **2. számú mellékletét** képezi.

Kérem a Tisztelt Képviselő-testületet, hogy döntsön a körforgalom kialakításához szükséges üzemeltetési kérdésekről.

Etyek, 2019. május 13.

Tisztelettel,


Garaguly Tibor
polgármester

Határozati javaslat

Etyek Nagyközség Önkormányzat Képviselő-testülete .../2019. (.....) határozata

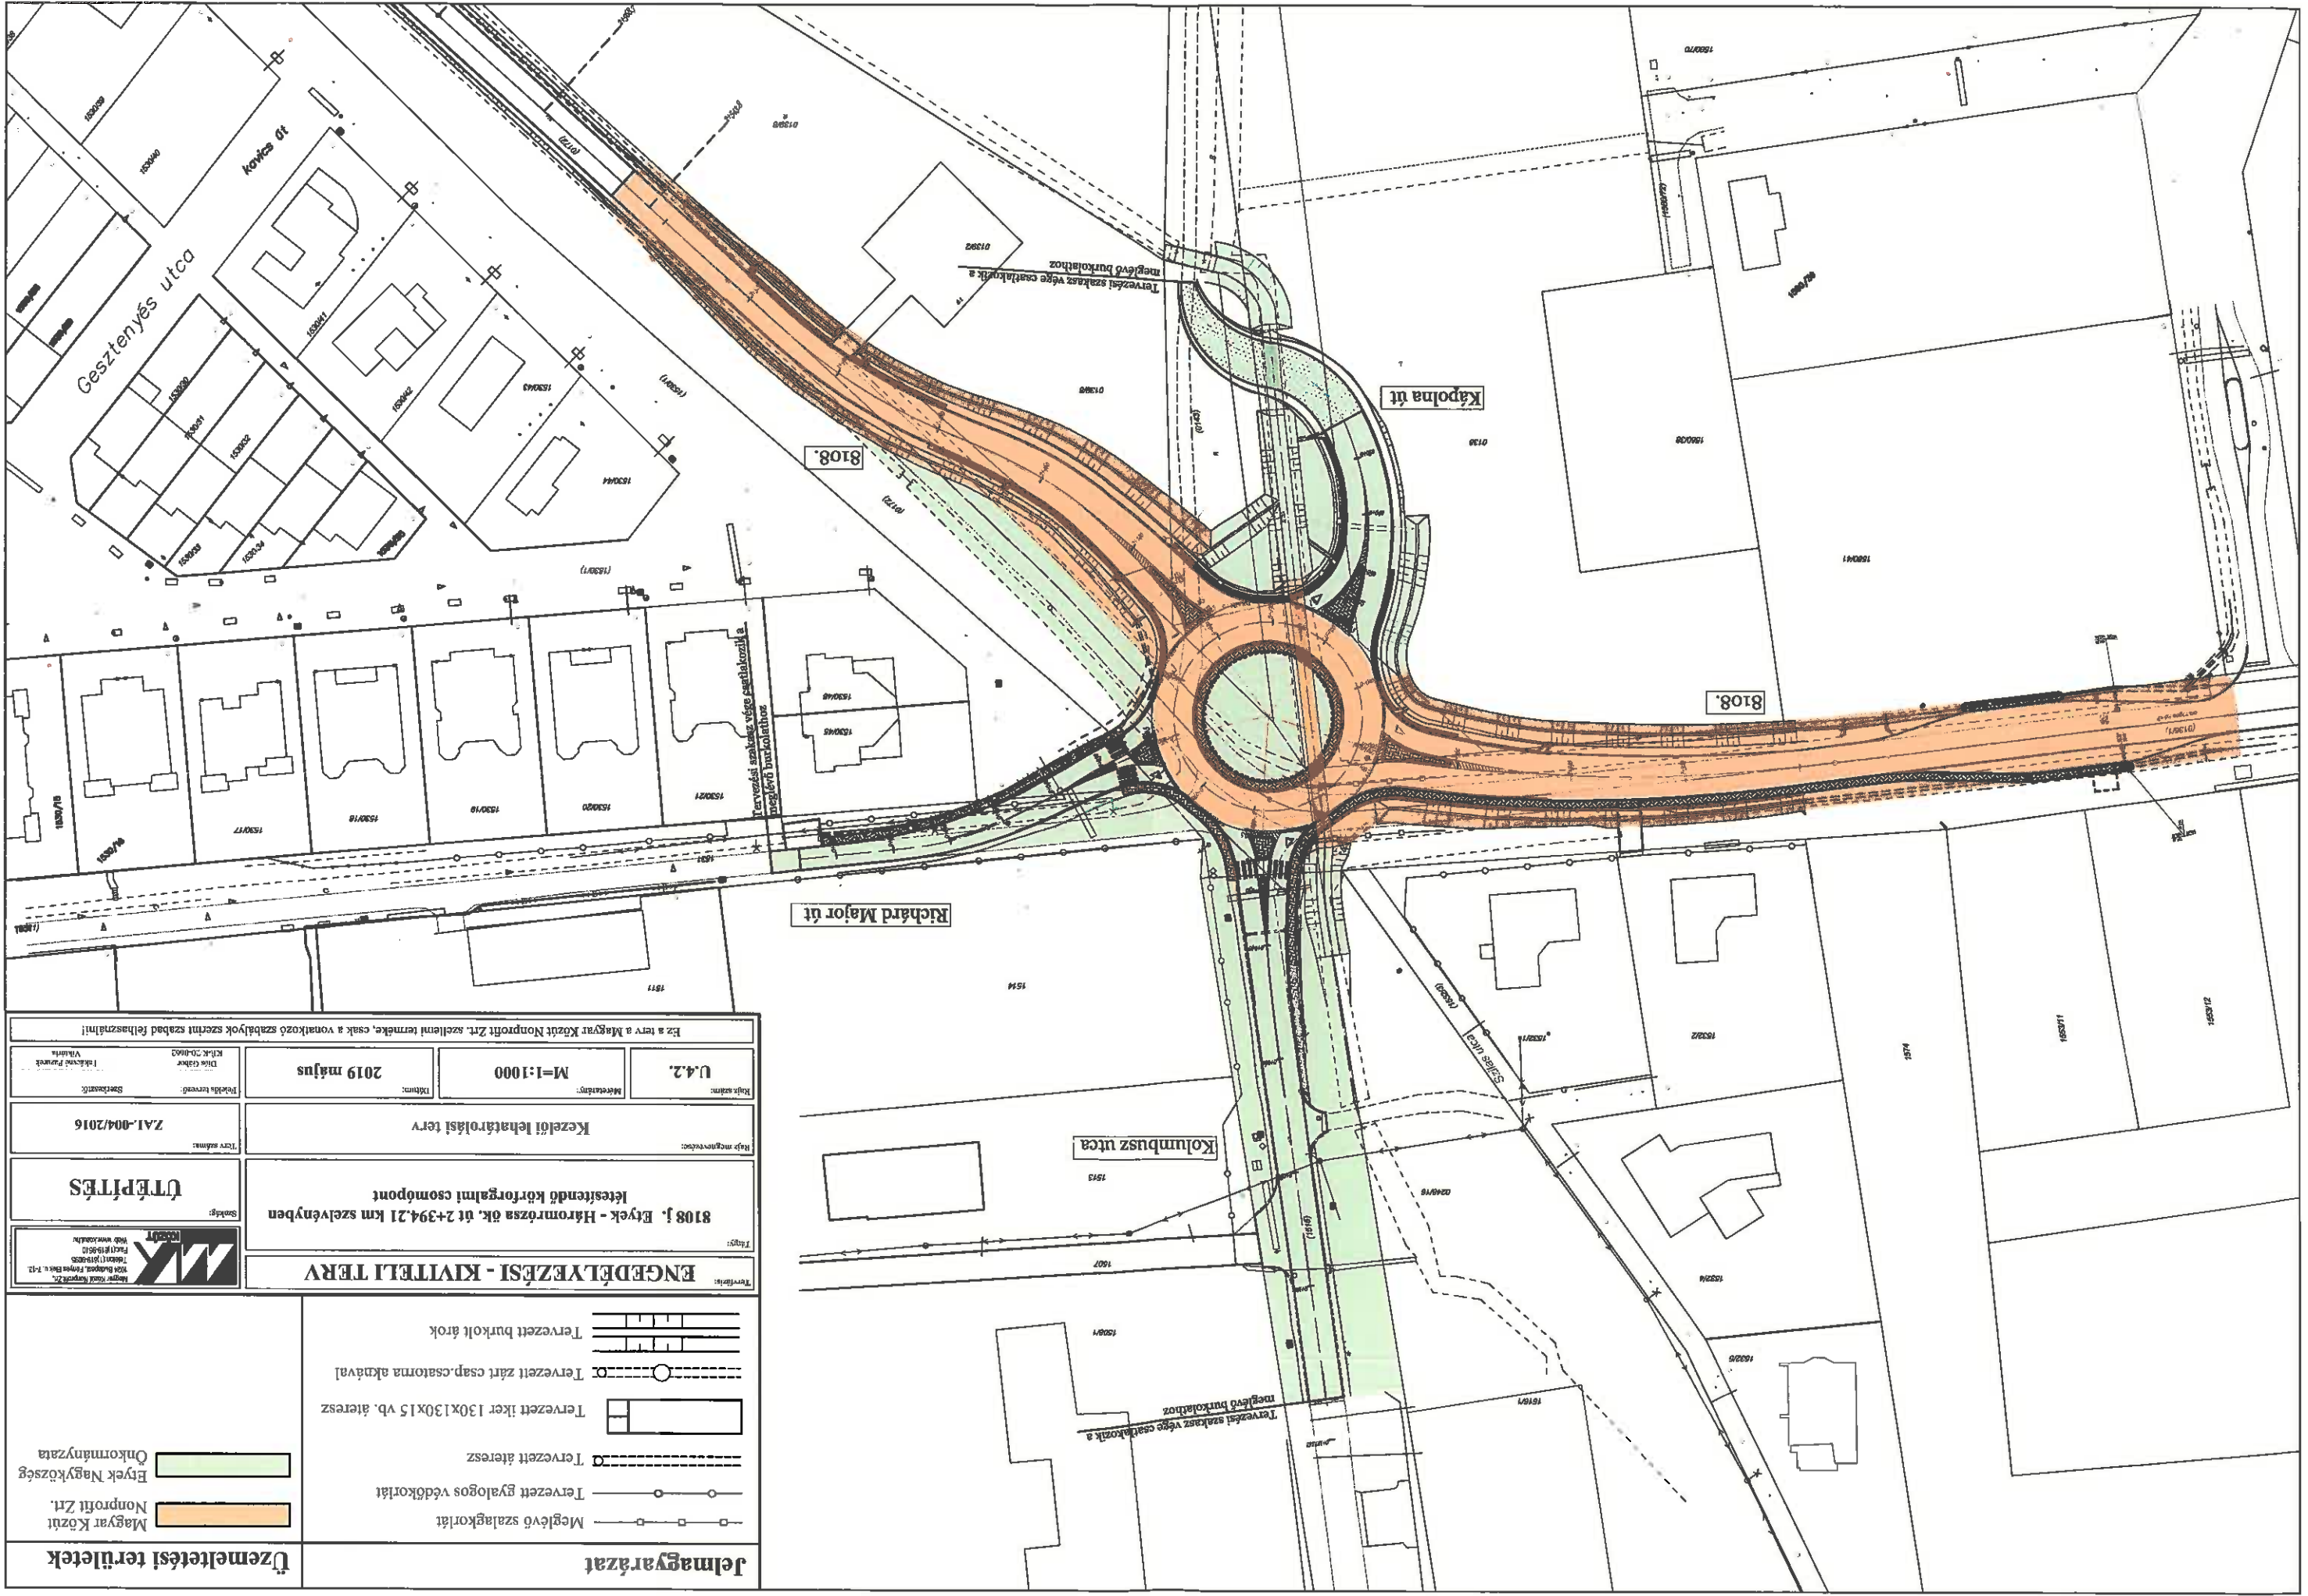
A 8108.j. Etyek-Háromrózsa összekötő út 2+394 km szelvényében (Etyek-Botpuszta) kiépítésre kerülő körforgalmú csomópont, csatlakozó utak, gyalogjárdák, buszmegálló öblök és peronok, vízelvezető rendszer és zöldfelületek üzemeltetéséről

Etyek Nagyközség Önkormányzat Képviselő-testülete a 8108.j. Etyek-Háromrózsa összekötő út 2+394 km szelvényében (Etyek-Botpuszta) kiépítésre kerülő körforgalmú csomópont, csatlakozó utak, gyalogjárdák, buszmegálló öblök és peronok, vízelvezető rendszer és zöldfelületek jövőbeni kapcsolatban:

1. hozzájárul a beruházás megvalósításához szükséges csapadékvíz befogadói, valamint az Etyek 0138, 0143, 1515, 1530/, 1531 hrsz.-ú önkormányzati tulajdonú ingatlanok vonatkozásában tulajdonosi és közútkezelői nyilatkozatok kiadásához,
2. jóváhagyja jelen határozat 1. melléklete szerinti tartalommal az üzemeltetői megállapodást a Magyar Közútkezelő Nonprofit Zrt.-vel,
3. felhatalmazza a polgármestert az 1-2. pontban foglalt nyilatkozatok, ill. az üzemeltetési megállapodás aláírására.

Felelős: polgármester

Határidő: 2019. május 20.



Üzemeltetési területek		Meglévő szalagkorlát Tervezett egyalagos védőkorlát Tervezett átérés Tervezett íker 130x130x15 vb. átérés Tervezett zárt csap. csatorna aknával Tervezett burkolt árok	
Jelmagyarázat		Magyarország Nonprofit Zrt. Étkek Nagyközség Önkormányzata	
ENGEDÉLYEZÉSI - KIVETELI TERV			
Tervező: MK Magyar Közut Nonprofit Zrt. 1024 Budapest, Fehérvári út 1-12. Tel: +36 1 98 95 10 E-mail: info@mk.hu Web: www.mk.hu			
Típus: 8108 J. Étkek - Háromrétűs ok. út 2+394.21 km szelvényben létesítendő körforgalmi csomópont		Szélesség: ÚTÉPÍTÉS	
Rajz megnevezés: Kezelői lehatárolási terv		Terv szám: ZAI-004/2016	
Rajz szám: U.4.2.		Méretarány: M=1:1000	
Rajz dátum: 2019 május		Rajz készítő: Stájer Rajz ellenőrző: Várhelyi	
Ez a terv a Magyar Közut Nonprofit Zrt. szellemi terméke, csak a vonatkozó szabályok szerinti szabad felhasználható!			

A. K. Welle'k

MEGÁLLAPODÁS

mely létrejött egyrészről a **Magyar Közút Nonprofit Zrt** címe: 1024 Budapest, Fényes Elek u. 7-13., képviseli Molnár István megyei igazgató, és Gyuricza István megyei osztályvezető

másrészről: **Etyek Nagyközség Önkormányzata** címe: 2091 Etyek, Körpince köz 4. képviseli: Garaguly Tibor polgármester,

mint megállapodást kötő felek között

a 8108.j. Etyek-Háromrözsa összekötő út 2+394 km szelvényében (Etyek-Botpuszta) kiépítésre kerülő körforgalmú csomópont, csatlakozó utak, gyalogjárdák, buszmegálló öblök és peronok, vízelvezető rendszer és zöldfelületek üzemeltetése tárgyában.

Előzmények:

A tárgyi körforgalmú csomópont egyesített „engedélyezési és kiviteli” terveit a Magyar Közút Nonprofit Zrt. készítette el saját tervezésben ZAL-004/2016. tervszám alatt.

Az elkészült tervek a Fejér Megyei Kormányhivatal Útügyi Osztályára benyújtásra kerülnek, építési engedély megszerzése érdekében.

A tervezett létesítmények üzemeltetésével kapcsolatban a felek az alábbiakban állapodtak meg:

Üzemeltetési megállapodás:

1.) A műszaki átadást követően a Magyar Közút NZrt. a 8108.j. út 2+223 – 2+540 km szakasz (beleértve a körforgalmú csomópontot is) útburkolatának, buszmegálló öbleinek, padkáinak és vízelvezető árkainak, víznyelő aknáinak és azok bekötéseinek, folyókáinak és átereszeinek, kiemelt szegélyeinek továbbá közúti jelzéseinek (KRESZ és útbaigazító táblák), útburkolati jeleinek és egyéb úttartozékainak üzemeltetését és fenntartását vállalja.

A körforgalom alatt 45 m hosszban megépülő 2x130x130 cm-es iker keretáteresz üzemeltetését és fenntartását szintén a Magyar Közút NZRt. vállalja.

A körforgalomhoz csatlakozó Kolumbusz utca, Richárd Major utca és Kápolna út körpálya széléhez csatlakozó teljes területének üzemeltetését és fenntartását Etyek Nagyközség Önkormányzata vállalja.

2.) A műszaki átadást követően Etyek Nagyközség Önkormányzata a beruházással érintett teljes területen a tervezett objektumokat üzemeltetésébe veszi, azok fenntartását vállalja. Ezekhez tartoznak az alábbiakban felsorolt elemek:

- 8108. j. út mentén illetve a körforgalom, a Kolumbusz utca és Richárd Major utca mellett kialakított gyalogjárdák üzemeltetése és fenntartása
- 8108. j. út mentén jobb oldalon a 2+252-2+270 km szelvények között kialakított, kiemelt szegéllyel határolt 1 db buszmegálló peron üzemeltetése és fenntartása
- a korábbi burkolat felület bontása és rekultivációja után a füvesített és fásított zöldterületek üzemeltetése és fenntartása
- a középszigetbe telepített növényzet rendszeres gondozása, ápolása

3.) A beruházás keretében a körforgalom területén új közvilágítás létesül, megépítése után az Önkormányzat tulajdonába kerül, az üzemeltetés költségeit az Önkormányzat vállalja.

Székesfehérvár, 2019. május

.....
Molnár István Gyuricza István
megyei igazgató osztályvezető
Magyar Közút Nzrt.

Etyek, 2019.

.....
Garaguly Tibor
polgármester
Etyek Község Önkormányzata



ETYEK NAGYKÖZSÉG ÖNKORMÁNYZATA

H-2091 Etyek, Körpince köz 4.

Telefon: 06-22/353-633; 06-22/353-698; Fax: 06-22/353-655

E-mail: palyazat@etyek.hu

CSAPADÉKVÍZ BEFOGADÓI ÉS KÖZÚT KEZELŐI NYILATKOZAT

Alulírott Garaguly Tibor, Etyek Nagyközség polgármestere kiadom, hogy a **8108.j. Etyek-Háromrózsa összekötő út 2+394 km szelvényében (Etyek-Botpuszta) kiépítésre kerülő körforgalmú csomópont** fejlesztésére vonatkozó tervdokumentációval kapcsolatban, a csapadékvíz-befogadói nyilatkozatot.

A megvalósítást követően az Etyek a Kolumbusz utca (1515 hrsz.), a Richárd- majori út (1531 hrsz.) és Kápolna út (0143 hrsz.) a műszaki átadás-átvételt követően továbbra is a helyi közúthálózat része lesz.

Etyek, 2019. május

Tisztelettel:

Garaguly Tibor
polgármester