

## A SZABÁLYOZÁS ALAPELEMEI

	SZABÁLYOZÁSI VONAL
	SZABÁLYOZÁSI SZÉLESSÉG
	ÉPÍTÉSI ÖVEZET, ÖVEZET HATÁRA (ERDŐ ÖVEZET HATÁRÁT A SRAFFOZÁS JELÖLI)
	ÉPÍTÉSI ÖVEZET, ÖVEZET JELE

## VÉDELEM, KORLÁTOZÁS, KÖTELEZETTSÉG

### ORSZÁGOS (NEMZETKÖZI) MŰVI ÉRTÉKVÉDELEM

	MŰEMLEK, MŰEMLEK TELKE
	MŰEMLEKI KÖRNYEZET HATÁRA
	ÁLTALÁNOS MŰEMLEKI VÉDELEM
	RÉGÉSZETI LELŐHELY HATÁRA (sorszámokat lásd a VÉDELMEK ÉS KORLÁTOZÁSOK c. tervlapon)
	FOKOZOTTAN VÉDETT RÉGÉSZETI LELŐHELY HATÁRA (sorszámokat lásd a VÉDELMEK ÉS KORLÁTOZÁSOK c. tervlapon)

	MÓDOSÍTÁSSAL ÉRINTETT TERÜLET
--	-------------------------------

## A SZABÁLYOZÁS MÁSODLAGOS ELEMEI

	JAVASOLT TELEKHATÁR
	KÖTELEZŐ MEGSZÜNTETŐ JEL
	JAVASOLT MEGSZÜNTETŐ JEL
	TÖMBHATÁR (EGYBEN ÖVEZETHATÁR)
	ÉPÍTÉSI HATÁRVONAL
	ÉPÍTÉSI HELY

## ORSZÁGOS ÉS TÉRSÉGI TÁJ-ÉS TERMÉSZETVÉDELEM

	ORSZÁGOS ÖKOLÓGIAI HÁLÓZAT - MAGTERÜLET
	ORSZÁGOS ÖKOLÓGIAI HÁLÓZAT - ÖKOLÓGIAI FOLYOSÓ
	TÁJKÉPVÉDELMI TERÜLET HATÁRA

## HELYI TÁJ-ÉS TERMÉSZETVÉDELEM

	HELYI TÁJKÉPVÉDELMI TERÜLET HATÁRA
--	------------------------------------

## TALAJ- ÉS VÍZVÉDELEM

	ORSZÁGOS VÍZVÉDELMI TERÜLET HATÁRA
--	------------------------------------

## EGYÉB SZABÁLYOZÁSI ELEMEK

	TELKEN BELÜLI KÖTELEZŐ ZÖLDFELÜLET, FÁSÍTÁS FÁSÍTOTT TERÜLET MEGŐRZÉSE, FELÚJÍTÁSA
	VÍZFOLYÁS BIZTOSÍTÁSA TELKEN BELÜL
	ORSZÁGOS JELENTŐSÉGŰ KERÉKPÁRÚT
	EGYÉB KERÉKPÁRÚT
	GYALOGÚT
	TELEK BE NEM ÉPÍTHETŐ RÉSZE
	TERVEZETT FASOR

## EGYÉB KORLÁTOZÓ TÉNYEZŐK

	BÁNYATELEK HATÁRA
	ÁSVÁNYI NYERSANYAG TEKINTETÉBEN MEGKUTATOTT TERÜLET
	SZENNYVÍZTISZTÍTÓ VÉDŐTÁVOLSÁGA

## TÁJÉKOZTATÓ ELEMEK

	ERDŐTERÜLET
	ZÖLDTERÜLET
	VÍZGAZDÁLKODÁSI TERÜLET
	BELTERÜLET HATÁRA

## BEÉPÍTÉSRE SZÁNT TERÜLETEK ÉPÍTÉSI ÖVEZETEI

<b>Lke</b>	KERTVÁROSI ÁLTALÁNOS
<b>Lke-T</b>	KERTVÁROSI TÁRSAS
<b>Lf</b>	FALUSIAS
<b>Vt</b>	TELEPÜLÉSKÖZPONTI VEGYES
<b>Vi</b>	INTÉZMÉNYI VEGYES
<b>GksZ</b>	KERESKEDELMI SZOLGÁLTATÓ GAZDASÁGI
<b>Üh</b>	HÉTVÉGIHÁZAS ÜDÜLŐ
<b>KKe</b>	KÜLÖNLEGES - KERTÉSZET
<b>KI</b>	KÜLÖNLEGES - IDEGENFORGALOM
<b>KMu</b>	KÜLÖNLEGES - MEZŐGAZDASÁGI ÜZEM
<b>KSz</b>	KÜLÖNLEGES - SZENNYVÍZTISZTÍTÓ

## BEÉPÍTÉSRE NEM SZÁNT TERÜLETEK ÖVEZETEI

<b>KÖu</b>	KÖZLEKEDÉSI TERÜLET
<b>KÖk</b>	VASÚTI TERÜLET
<b>Zkk</b>	KÖZKERT
<b>Zkp</b>	KÖZPARK
<b>Eg</b>	GAZDASÁGI ERDŐ
<b>Ek</b>	KÖZJÓLÉTI ERDŐ
<b>Ev</b>	VÉDELMI ERDŐ
<b>Má</b>	ÁLTALÁNOS MEZŐGAZDASÁGI
<b>Mk</b>	KERTESZ MEZŐGAZDASÁGI
<b>KbÖ</b>	KÜLÖNLEGES BEÉPÍTÉSRE NEM SZÁNT - ÖRÖKSÉGVÉDELMI TERÜLET
<b>KbP</b>	KÜLÖNLEGES BEÉPÍTÉSRE NEM SZÁNT - PINCESOR
<b>KbB</b>	KÜLÖNLEGES BEÉPÍTÉSRE NEM SZÁNT - BANYA
<b>KbSp</b>	KÜLÖNLEGES BEÉPÍTÉSRE NEM SZÁNT - SPORT
<b>KbT</b>	KÜLÖNLEGES BEÉPÍTÉSRE NEM SZÁNT - TEMETŐ
<b>KbZ</b>	KÜLÖNLEGES BEÉPÍTÉSRE NEM SZÁNT - PARK
<b>V</b>	VÍZGAZDÁLKODÁSI TERÜLET

1. melléklet a 12/2019. (VII.2.) önkormányzati rendelethez

Módosította:

a 17/2020. (IX.28.) önkormányzati rendelet 4.§-a  
a 3/2021. (III.24.) önkormányzati rendelet 1.§-a  
a 13/2021. (XI.4.) önkormányzati rendelet 7.§-a  
az 5/2022. (V.6.) önkormányzati rendelet 1.§-a  
a 12/2023. (IV.26.) önkormányzati rendelet 1.§-a  
a 6/2024. (II.15.) önkormányzati rendelet 1.§-a  
**a .../2026 (... ..) önkormányzati rendelet 1.§-a**




A terv A1 méretben 1:4000 léptékű, A3 méretben 1:8000 léptékű.

Az alaptérkép az állami alapadatok felhasználásával készült.

<b>ETYEK NAGYKÖZSÉG - SZABÁLYOZÁSI TERV</b> <b>12/2019. (VII.2.) önkormányzati rendelet 1. sz. melléklete</b>		TERVRSZÁM:	E-17-01
		RAJZSZÁM:	SZ-1
MEGBÍZÓ: ETYEK NAGYKÖZSÉG ÖNKORMÁNYZATA 2091 ETYEK, KÖRPINCE KÖZ 4.	TERVEZŐ: POMSÁR ÉS TÁRSAI ÉPÍTÉSZ IRODA KFT. 1071 BUDAPEST, DAMJANICH UTCA 26A.	LÉPTÉK:	1: 4000
VEZETŐ TERVEZŐ: VÁROSY PÉTER OKL. ÉPÍTÉSZMÉRNÖK TT1 01-2320		DÁTUM:	2019.07.02.
		ALÁÍRÁS:	



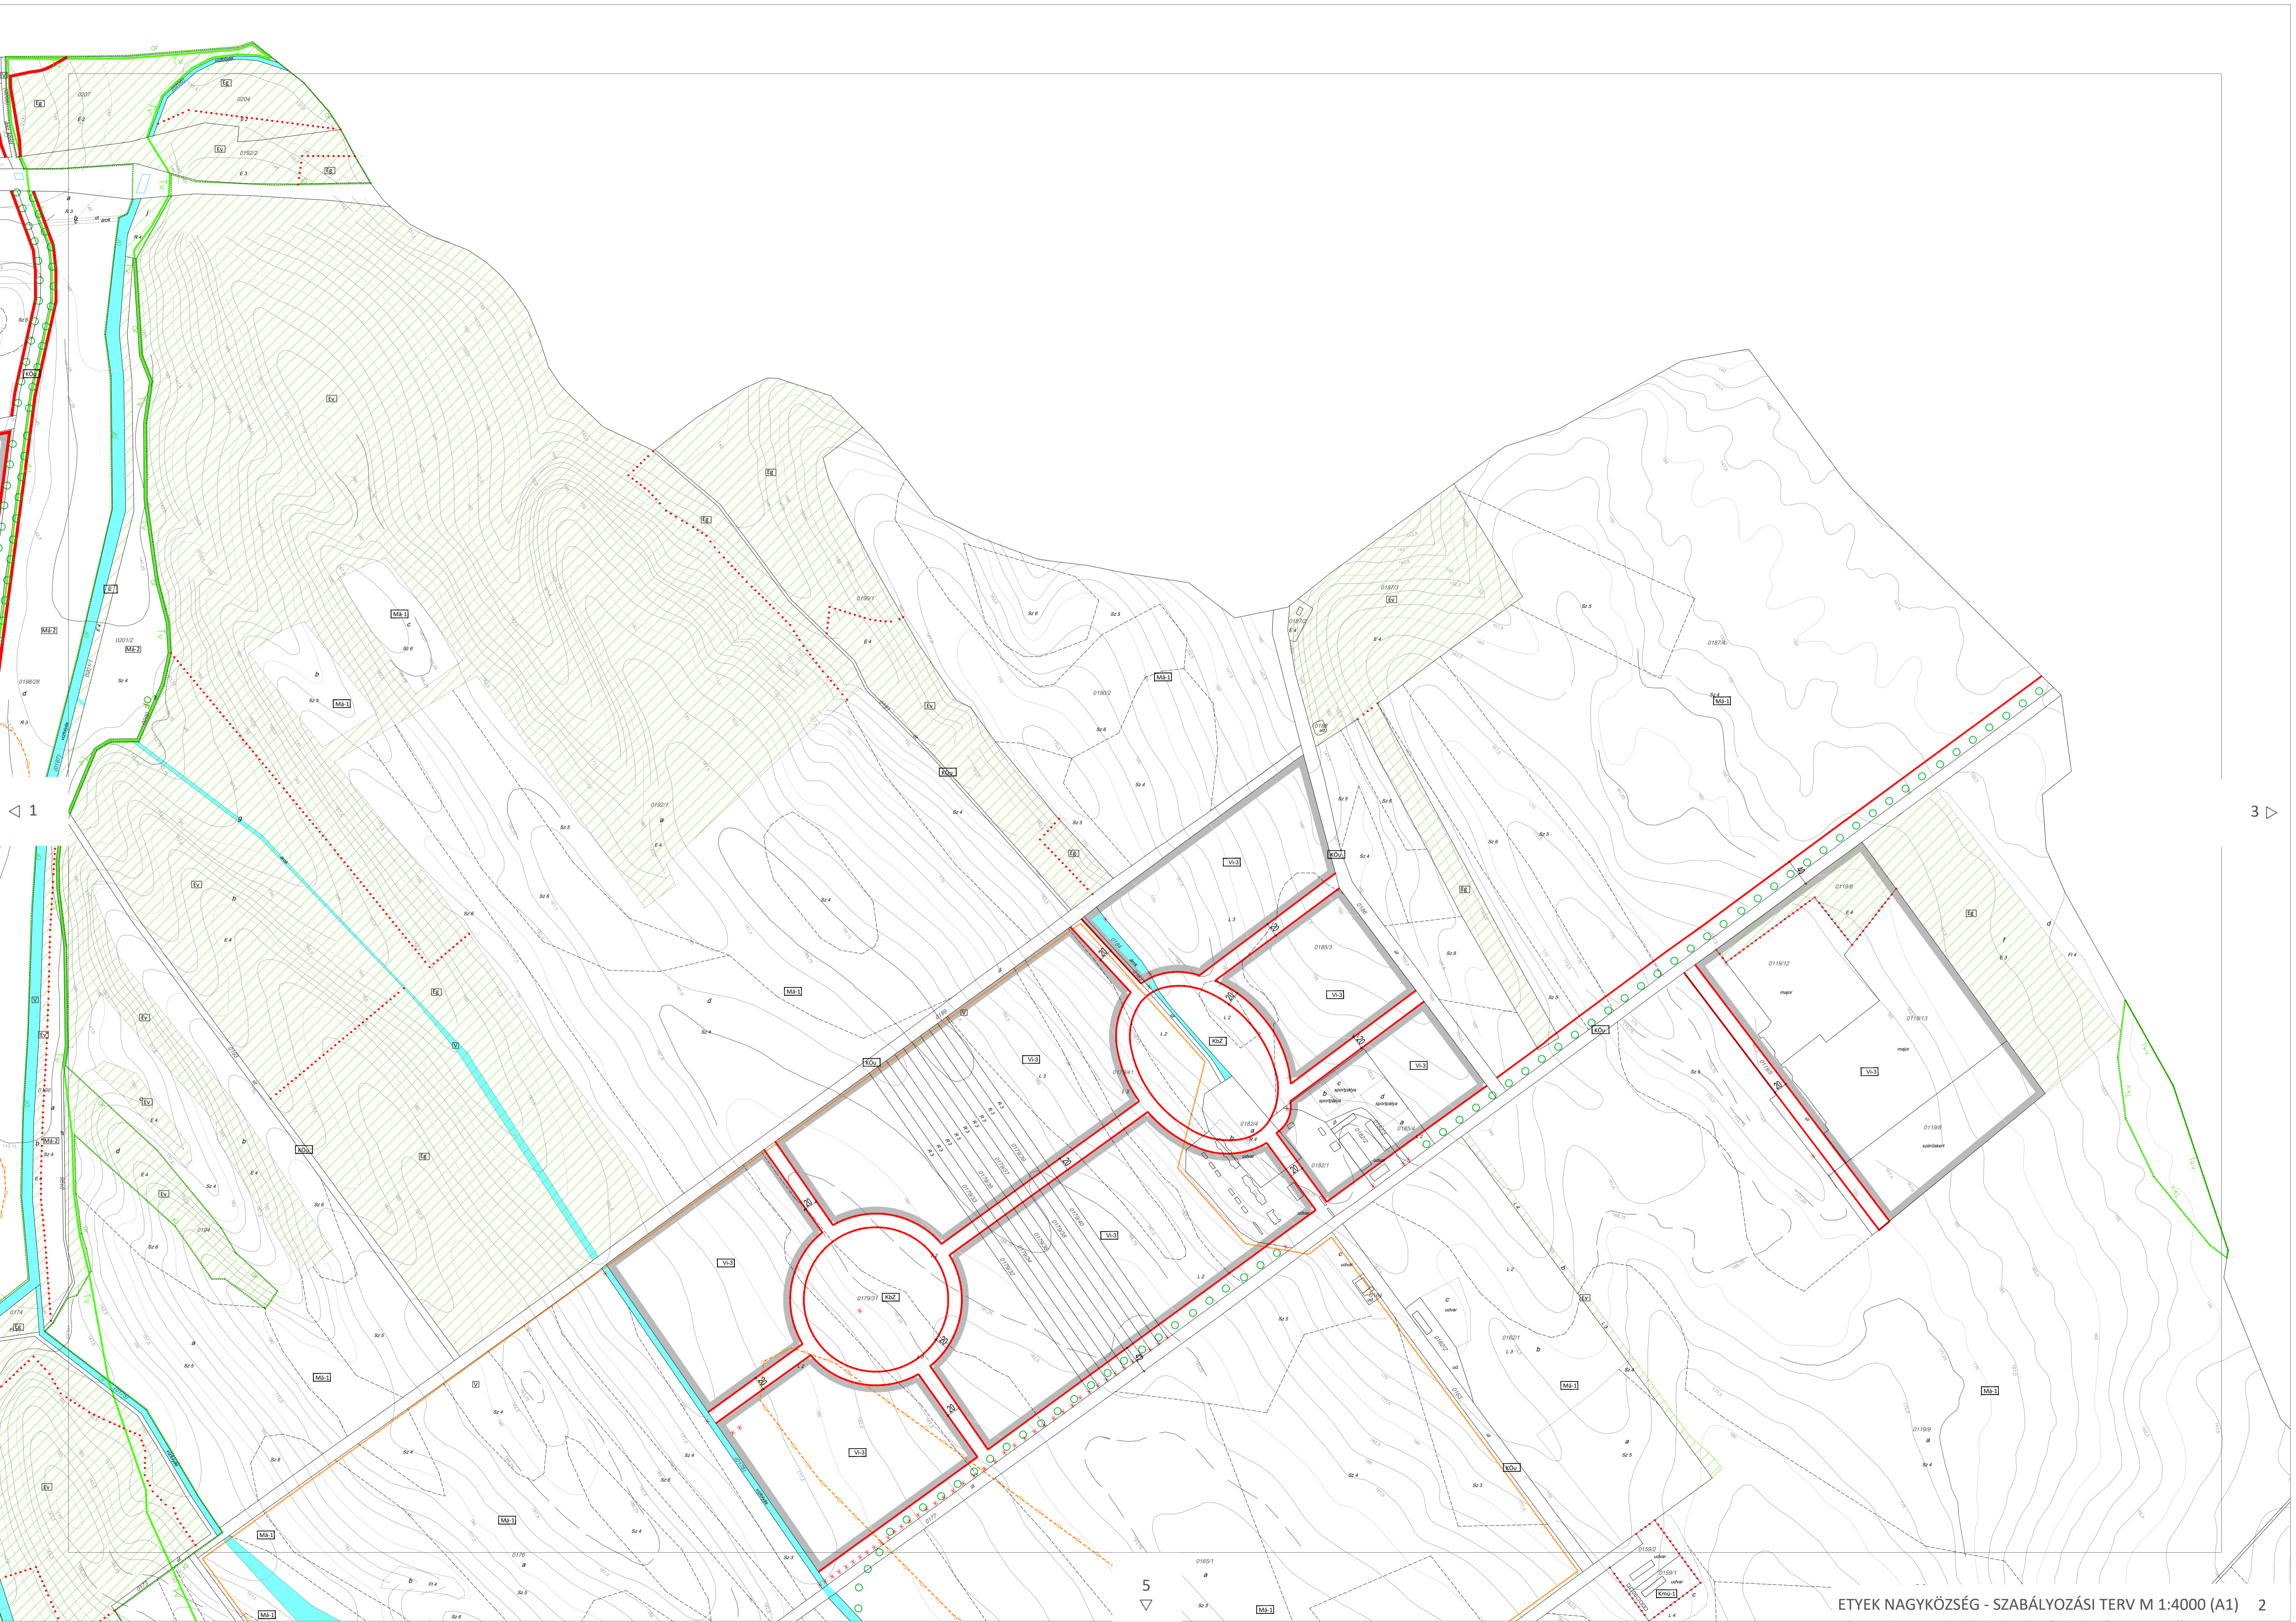


1


3


5


△ 2




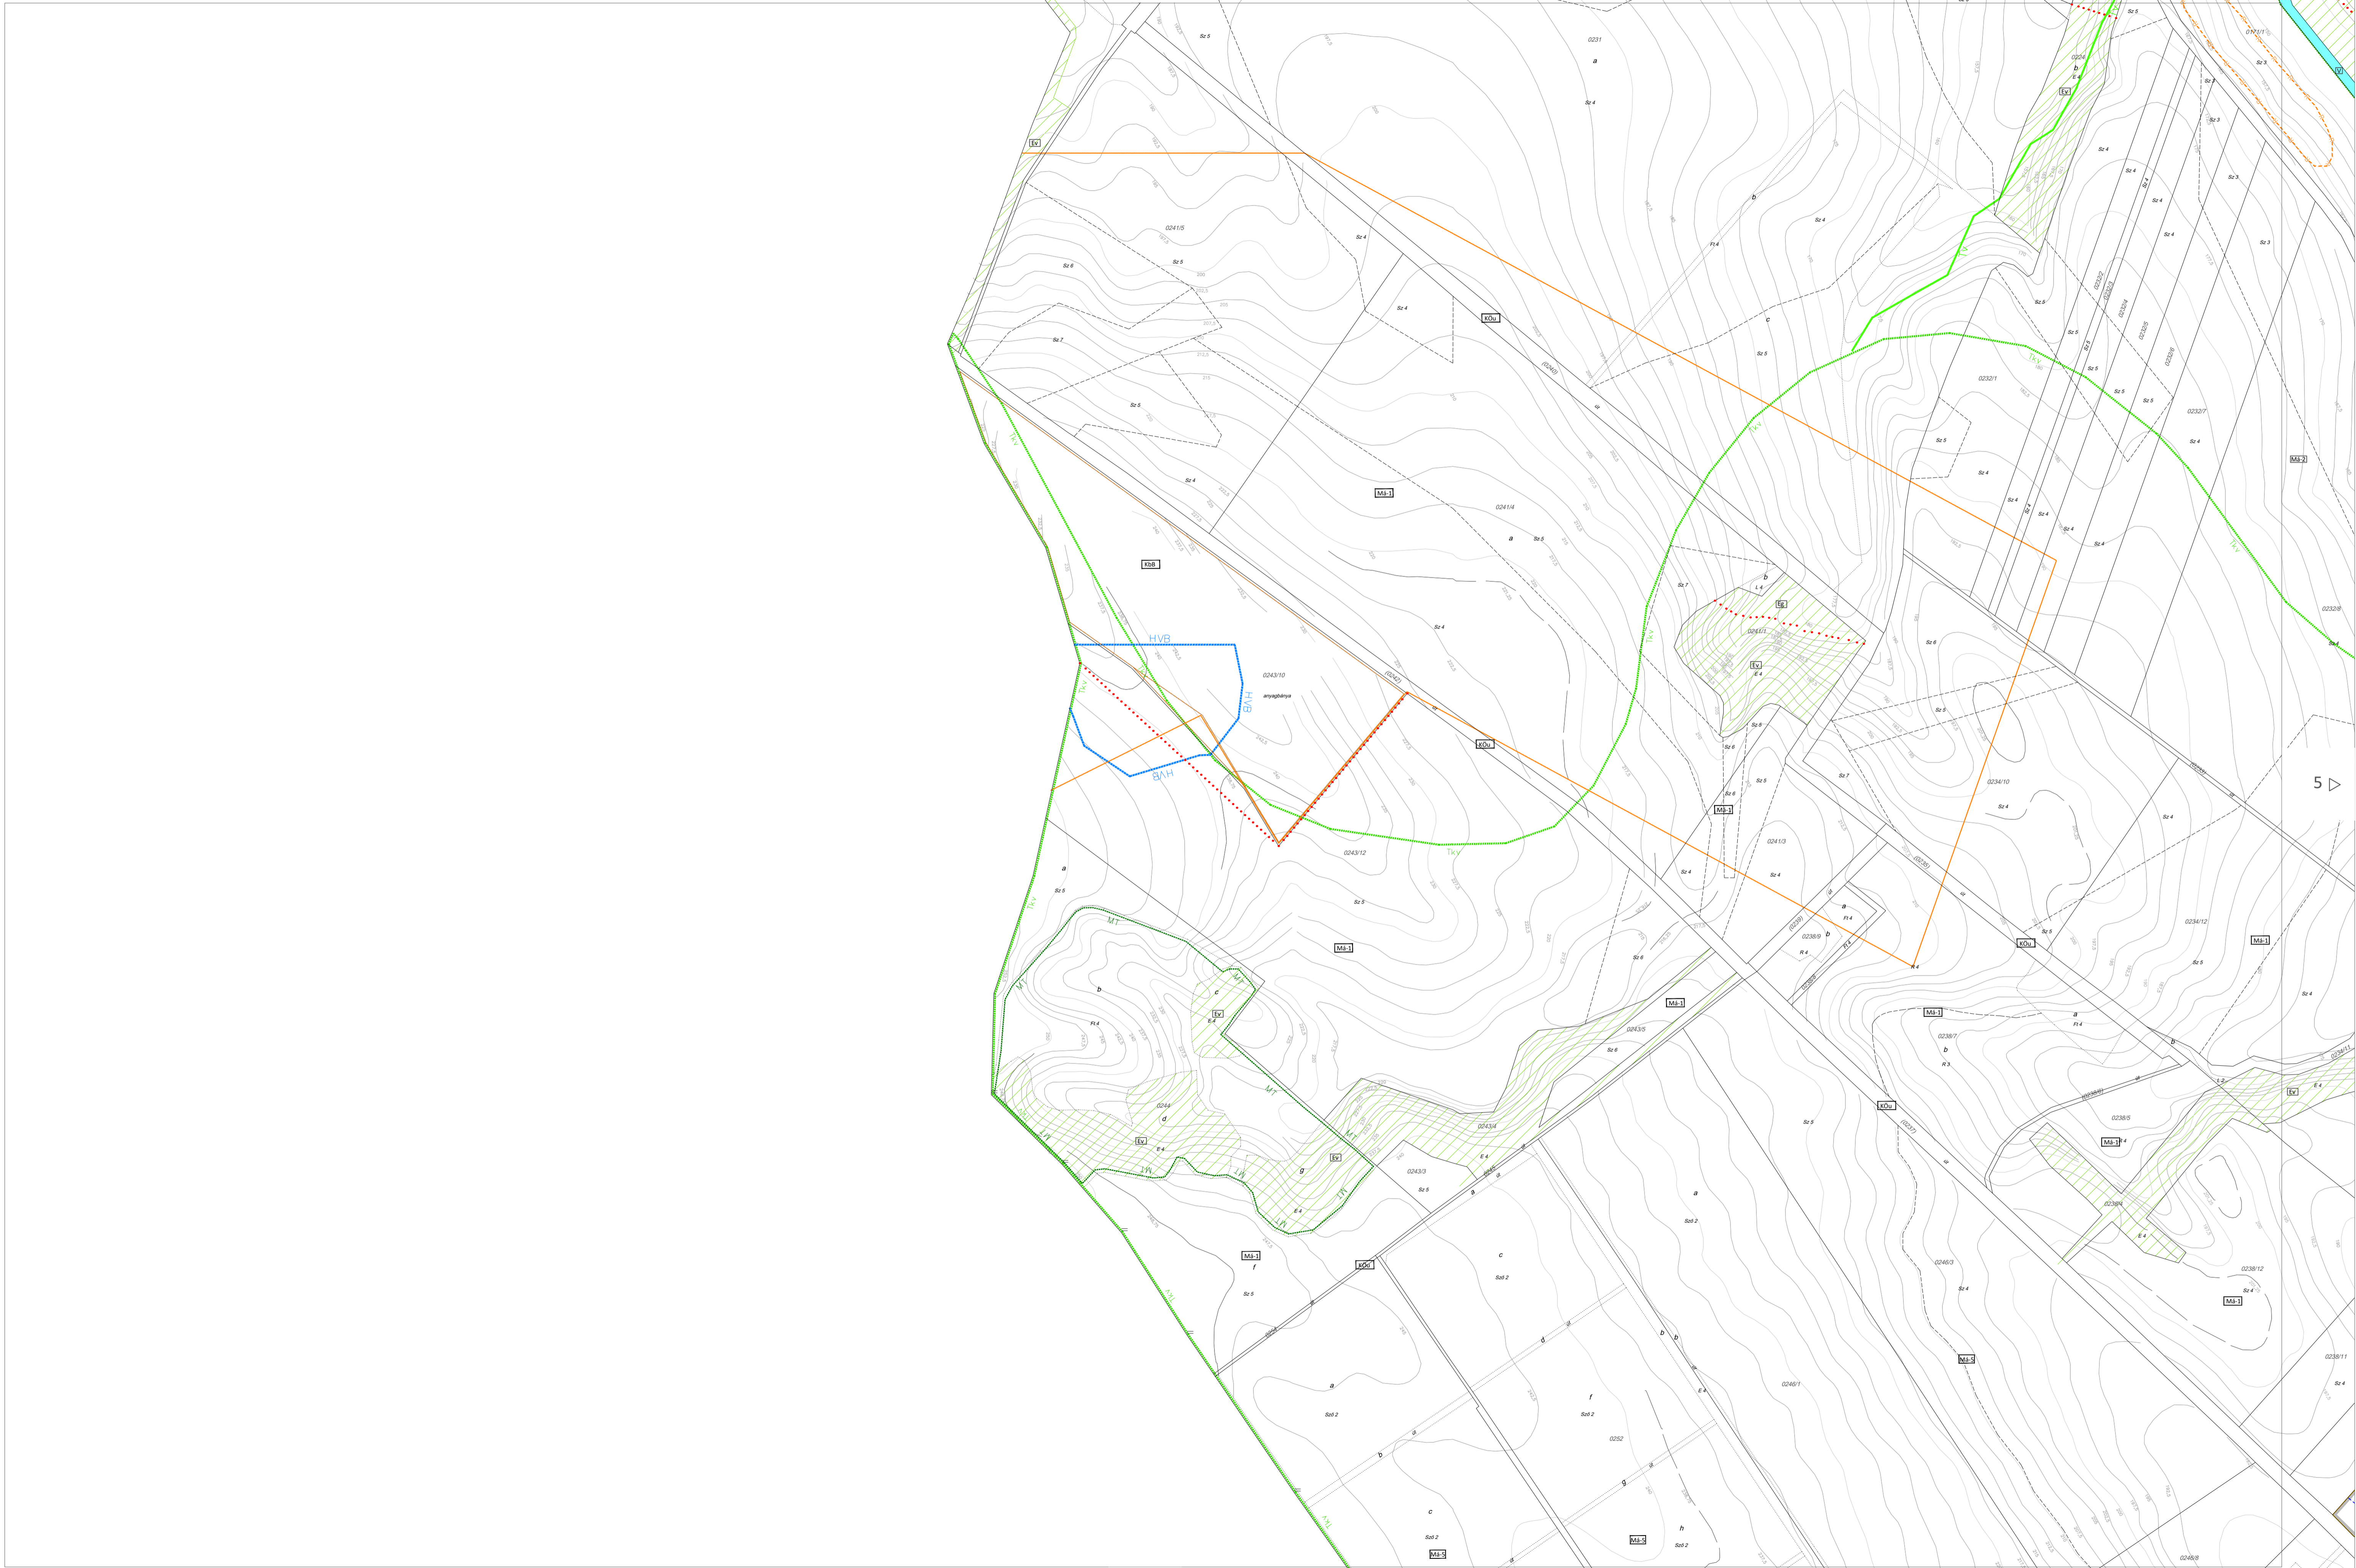

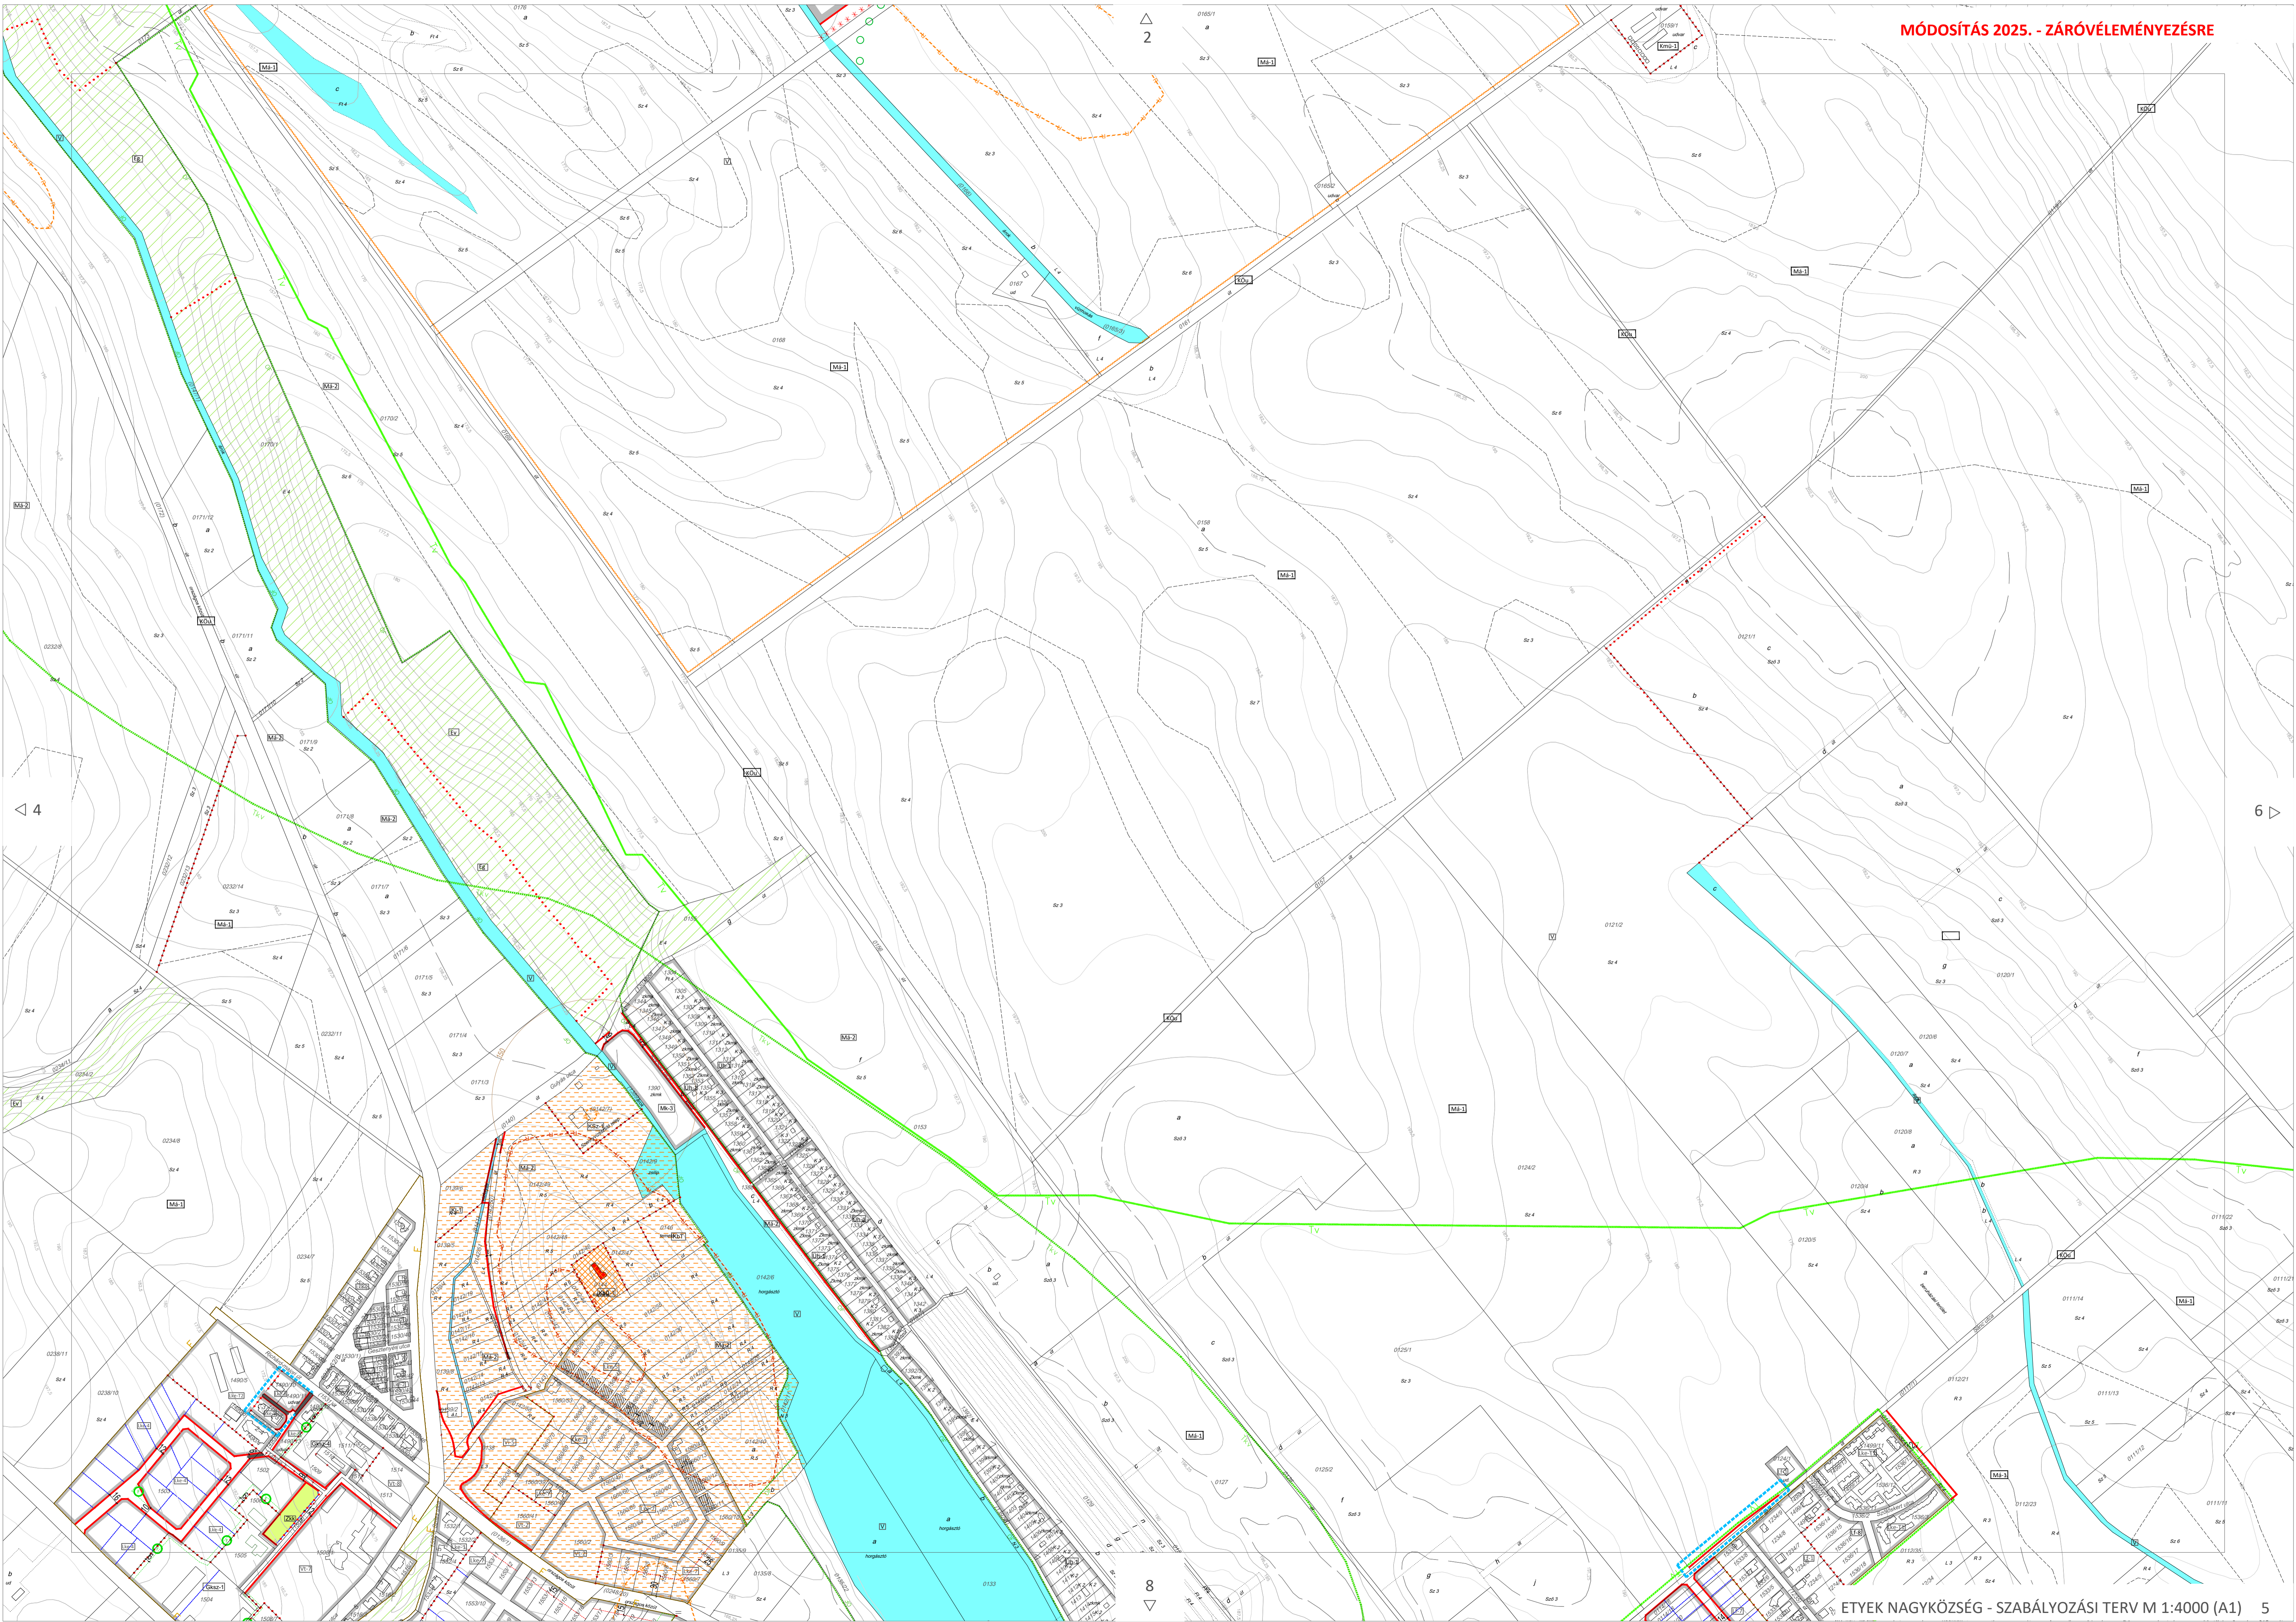

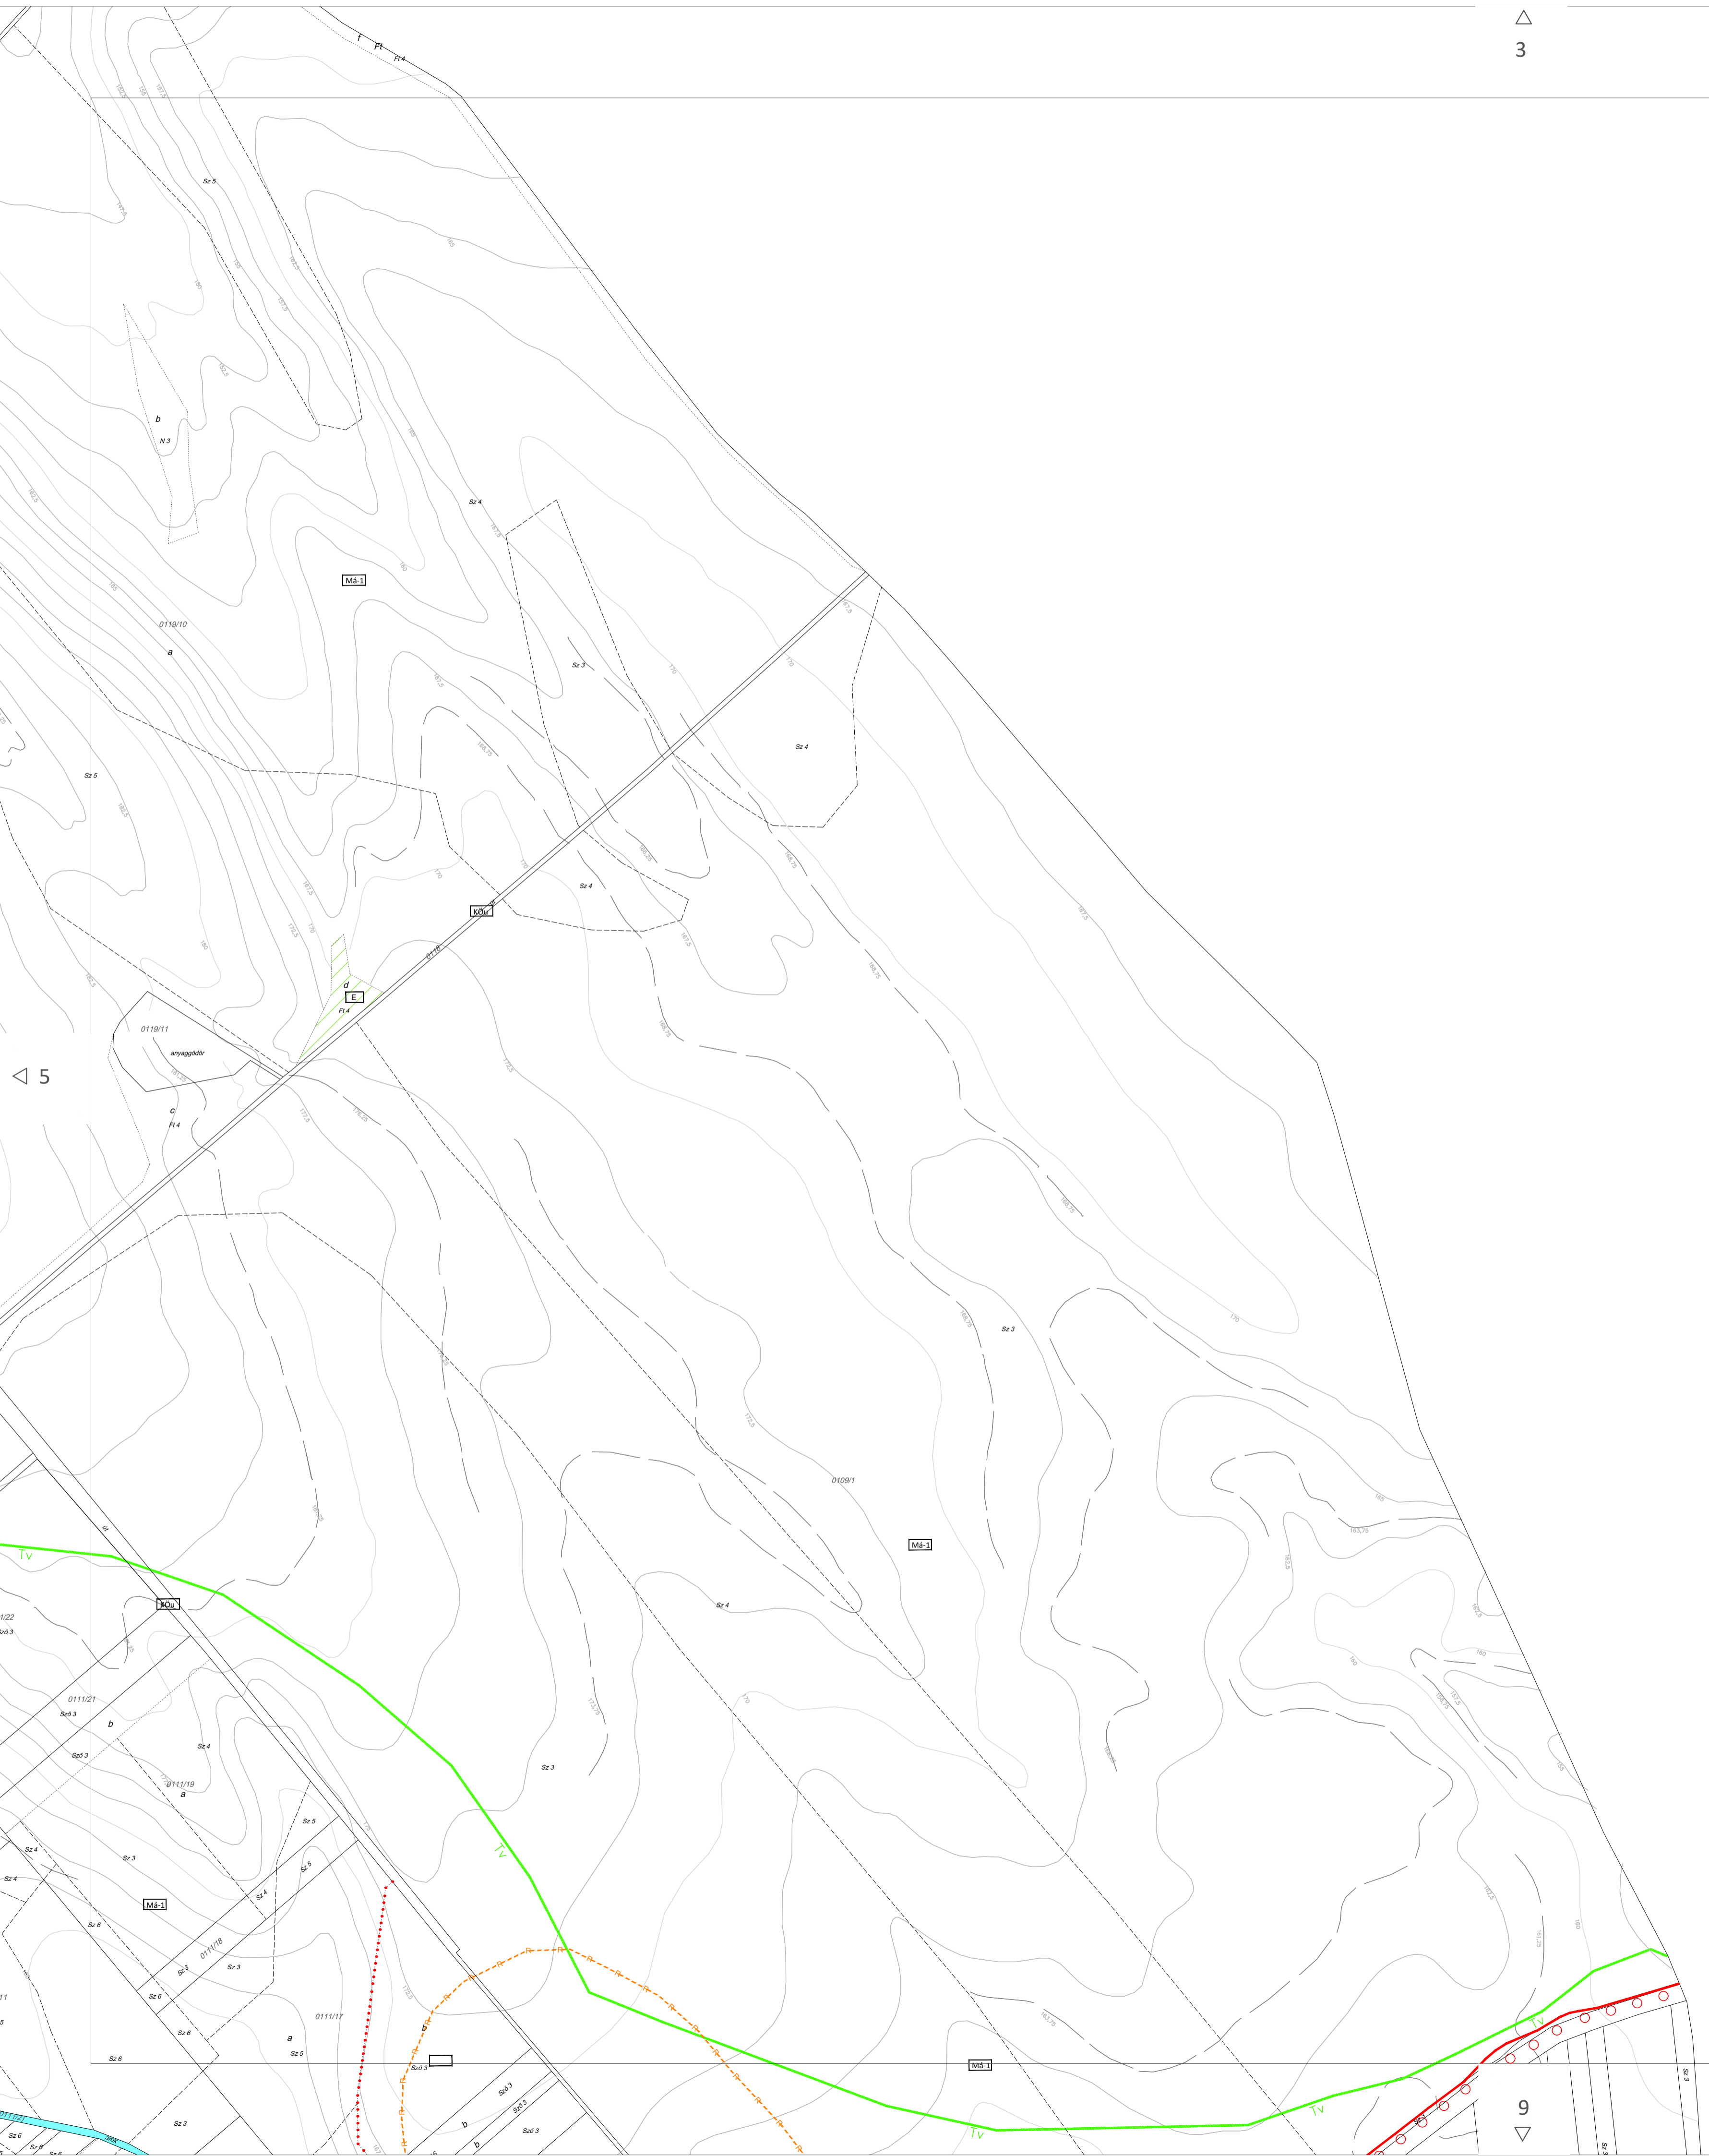

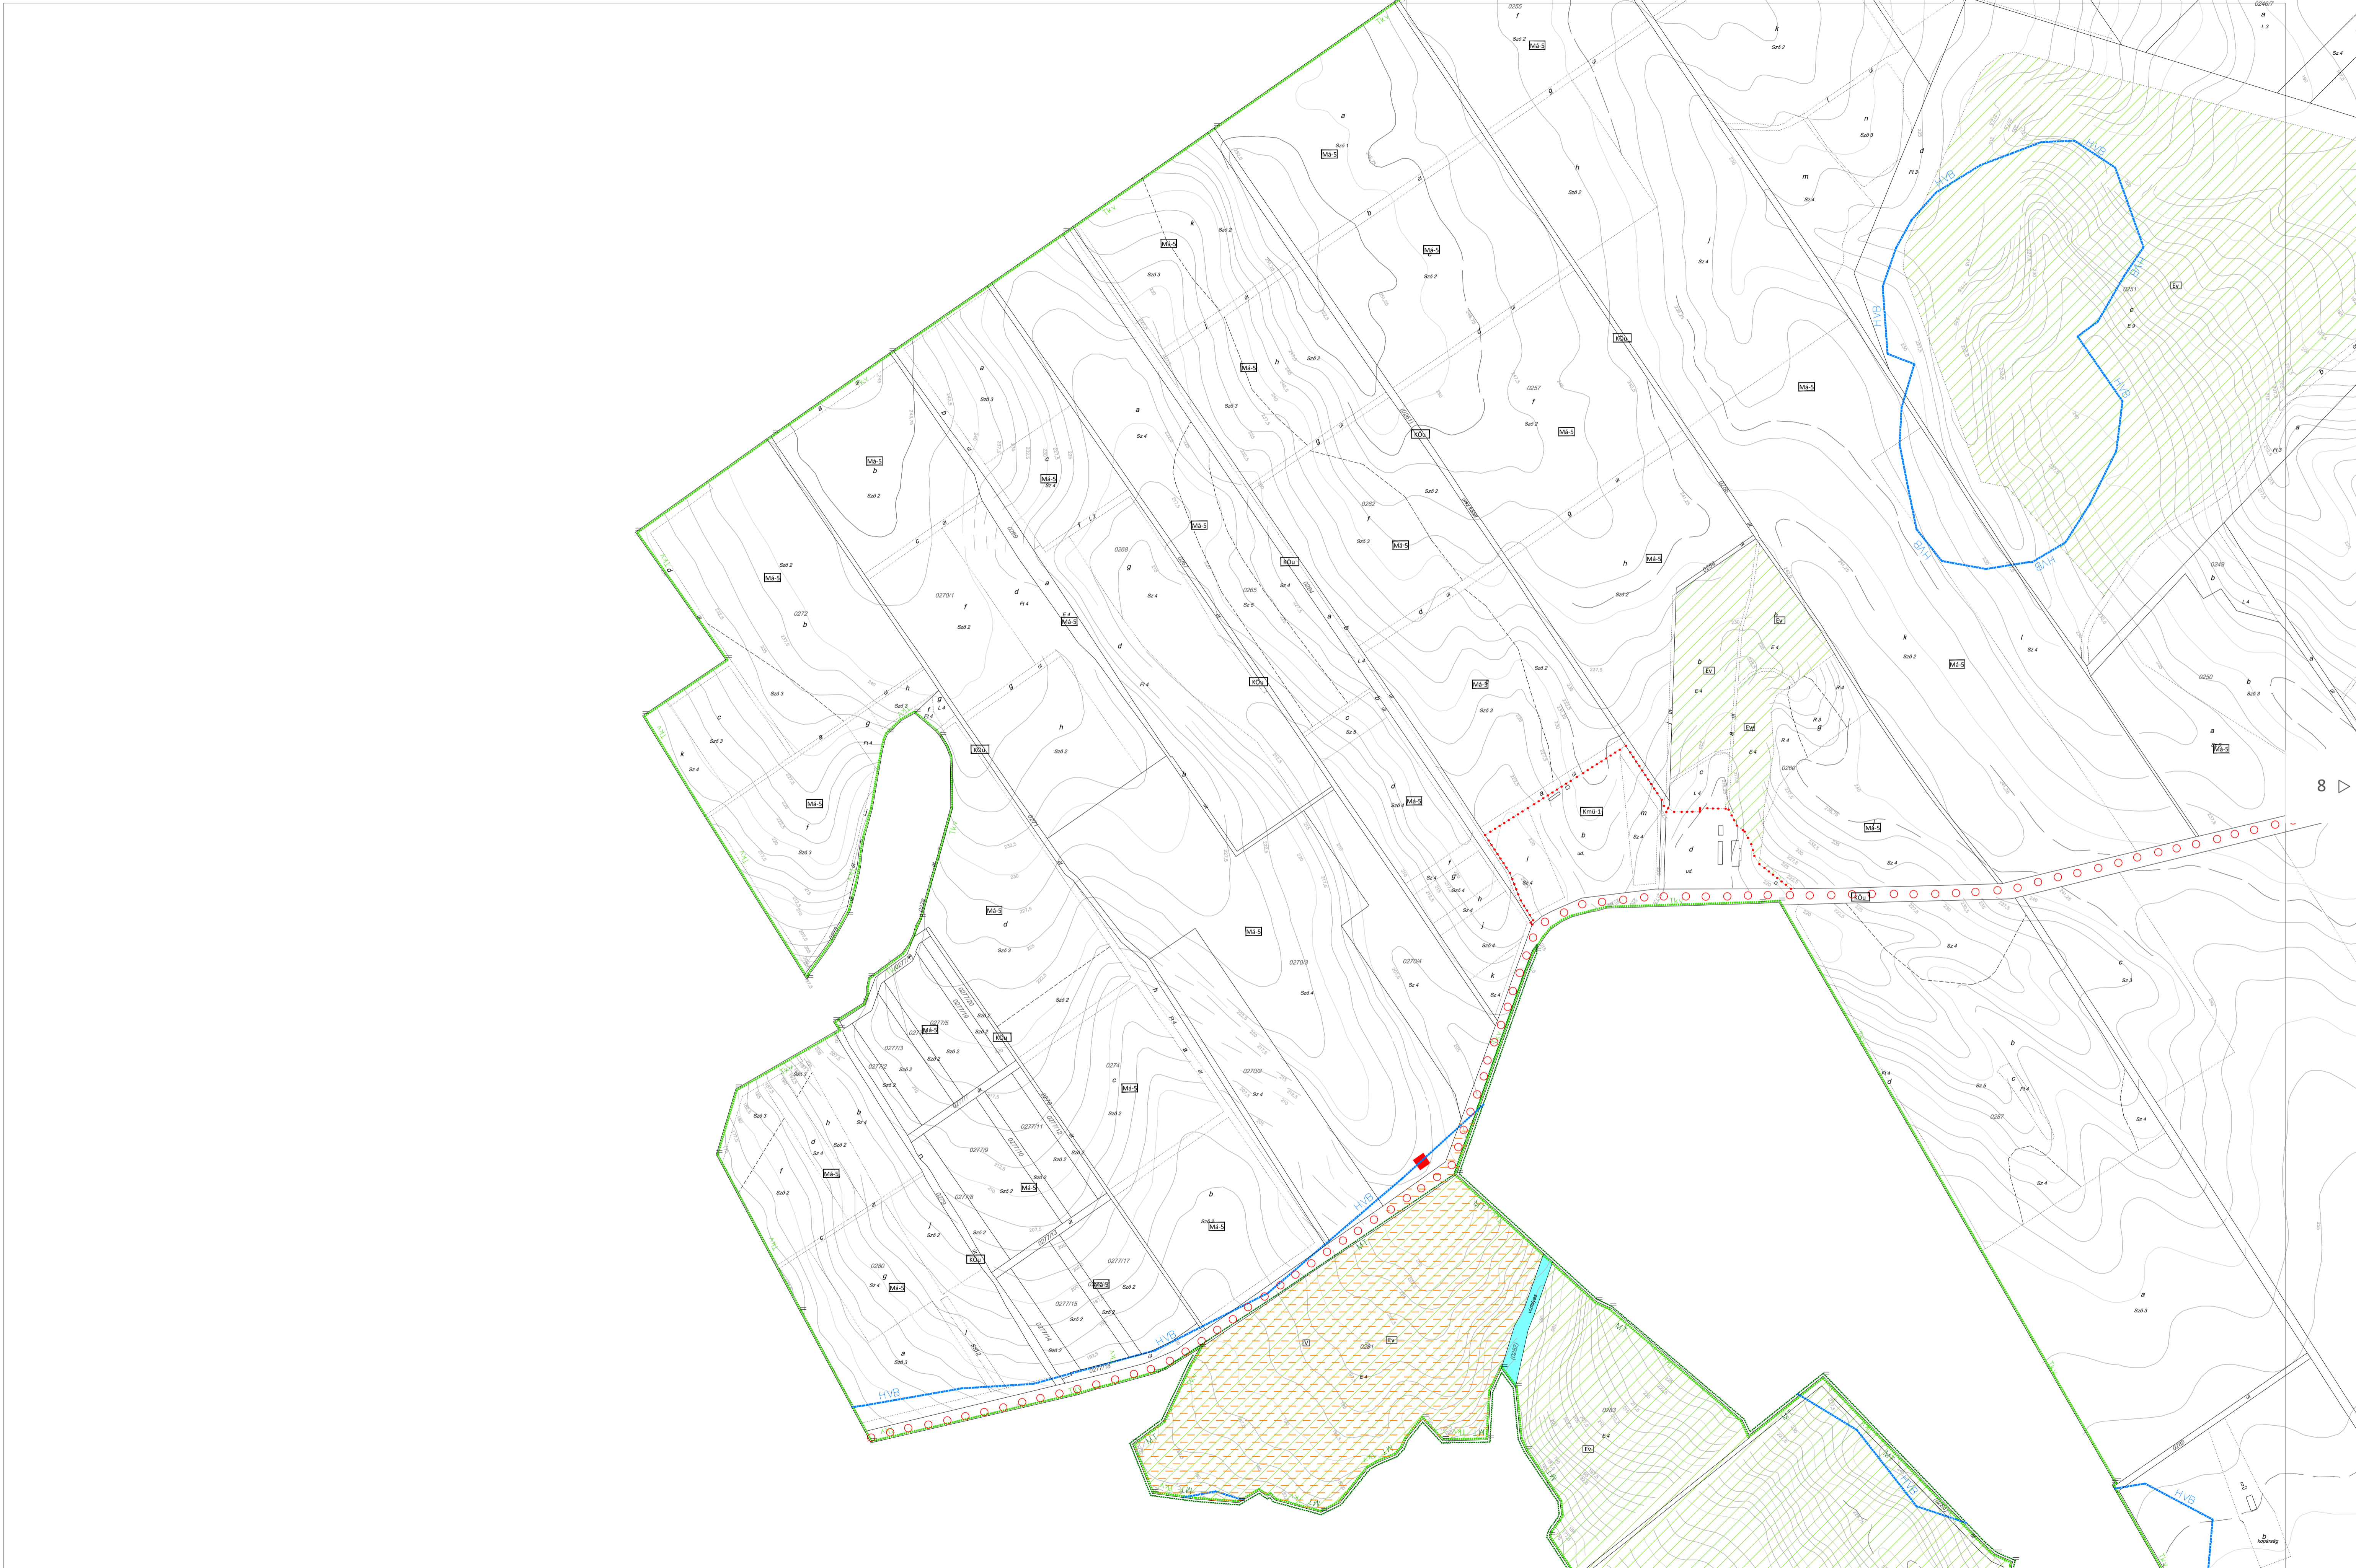


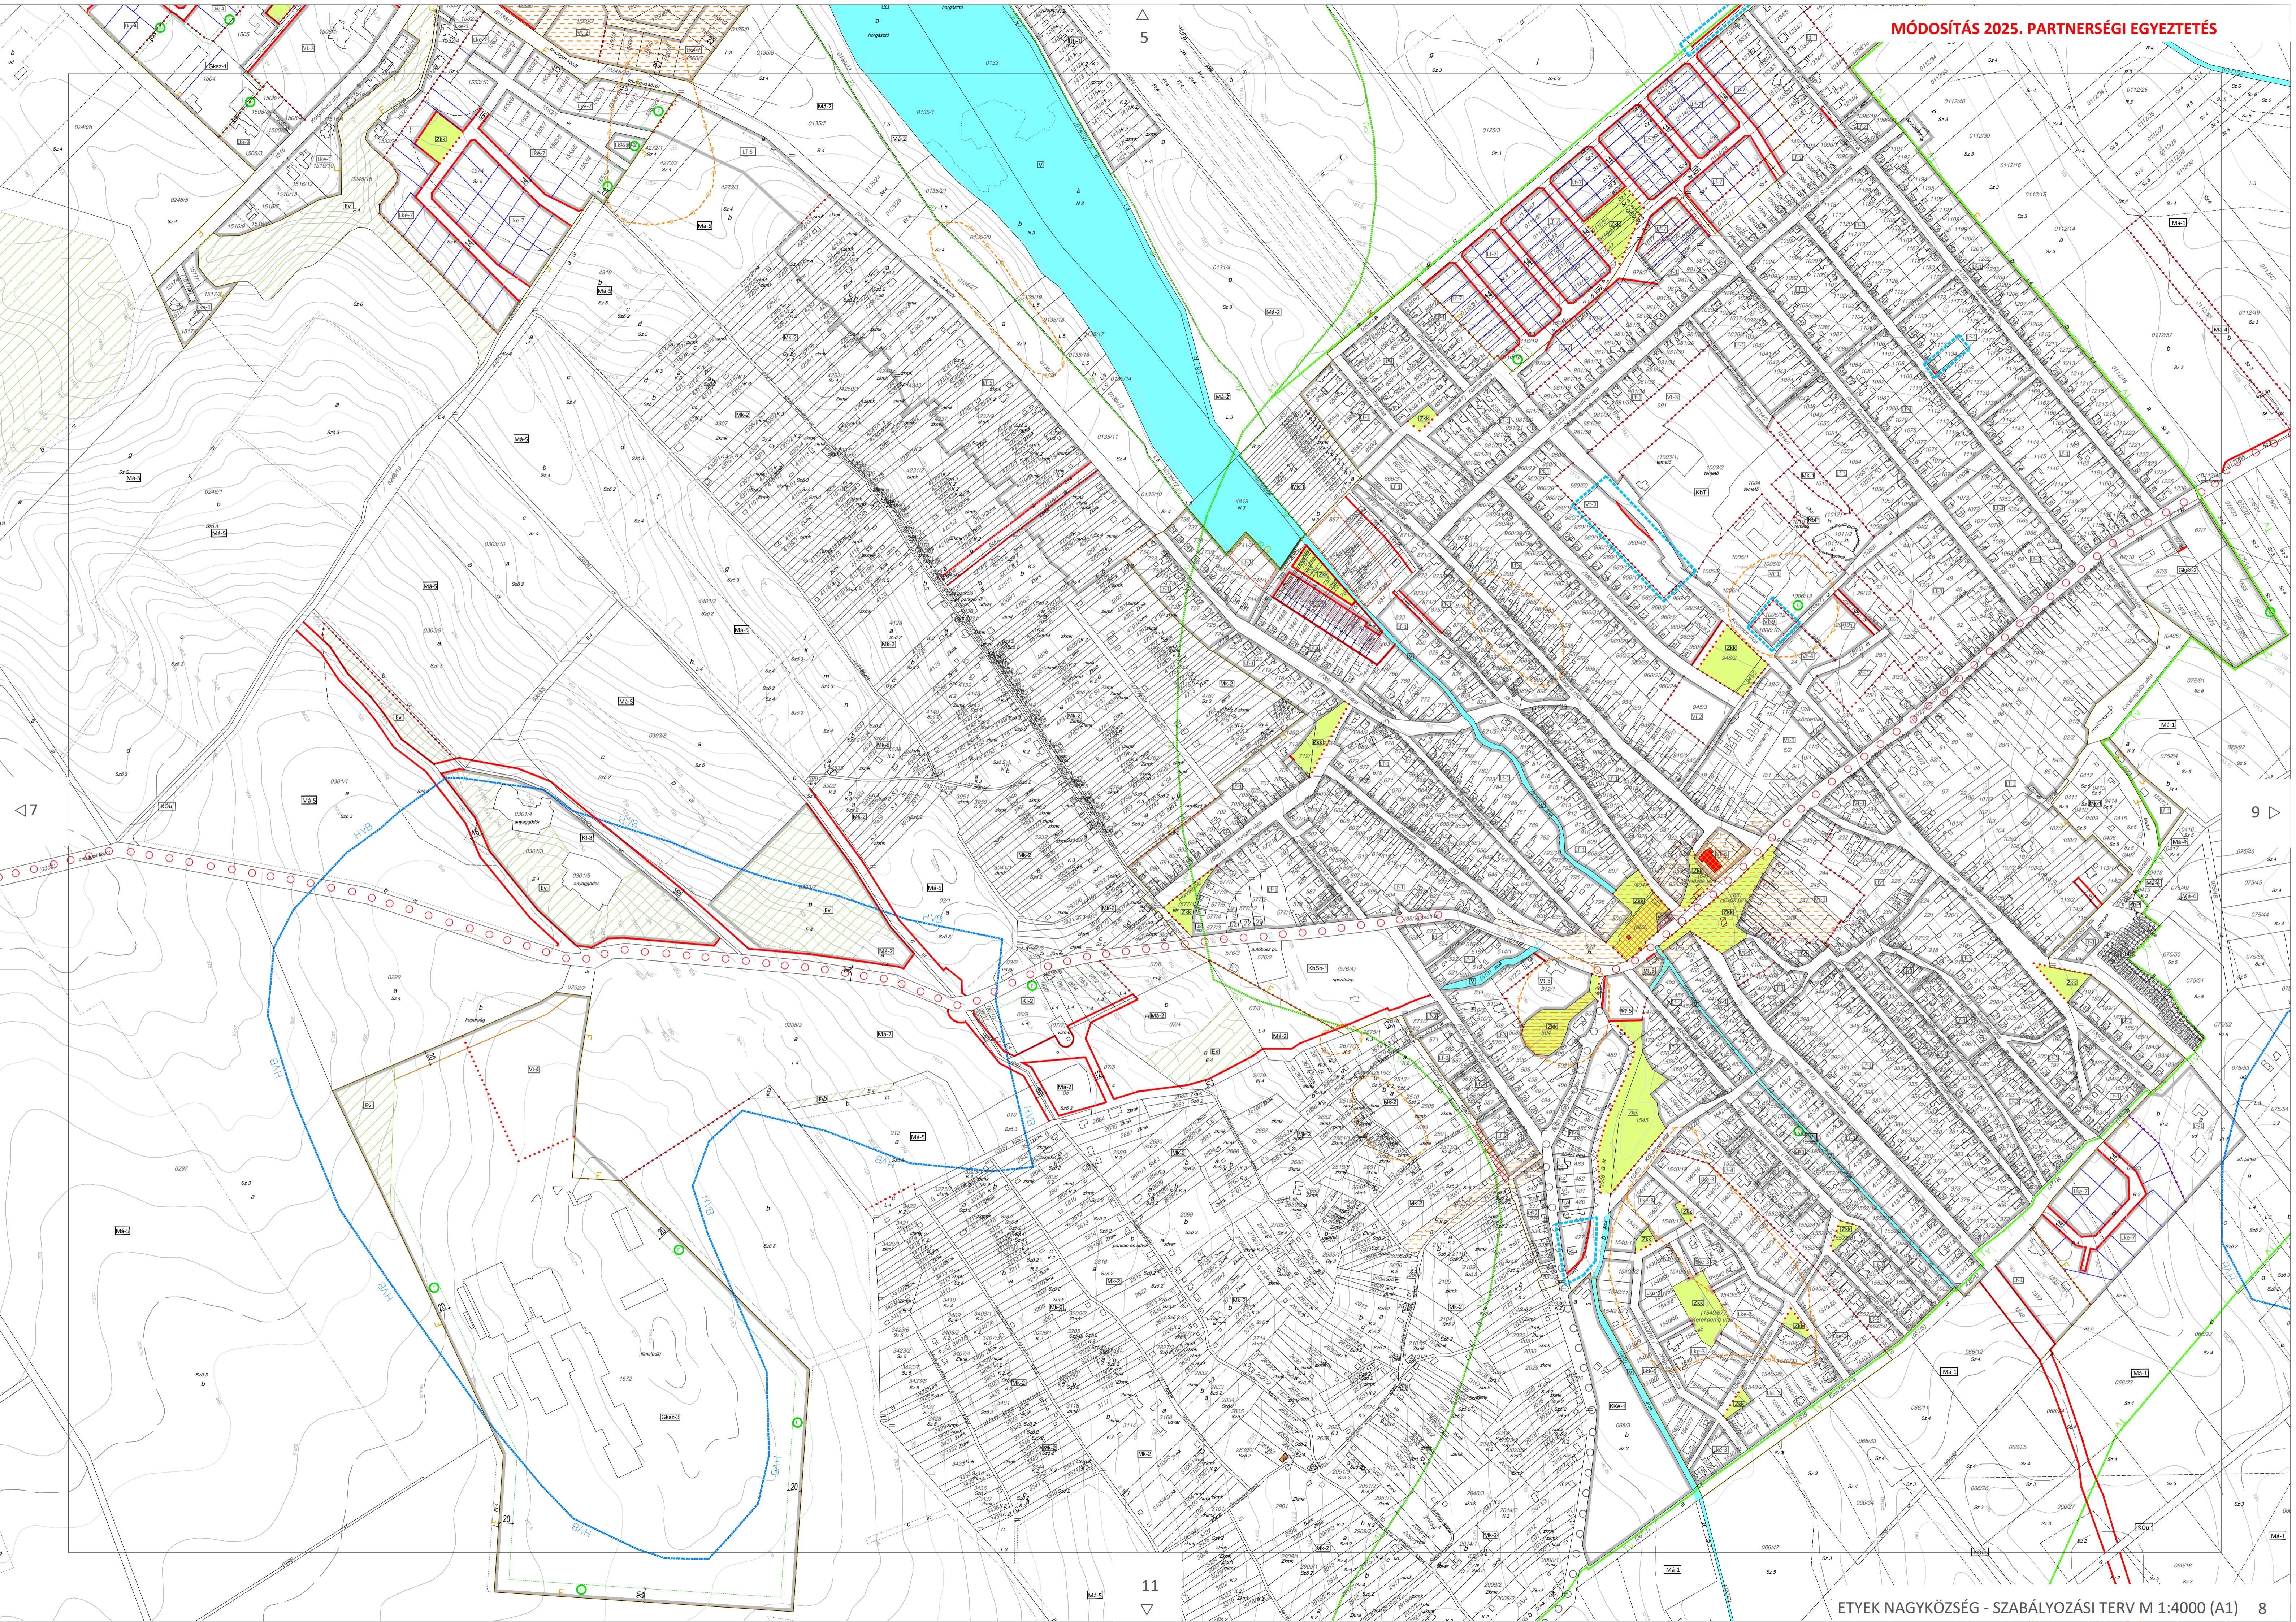



5

9

11

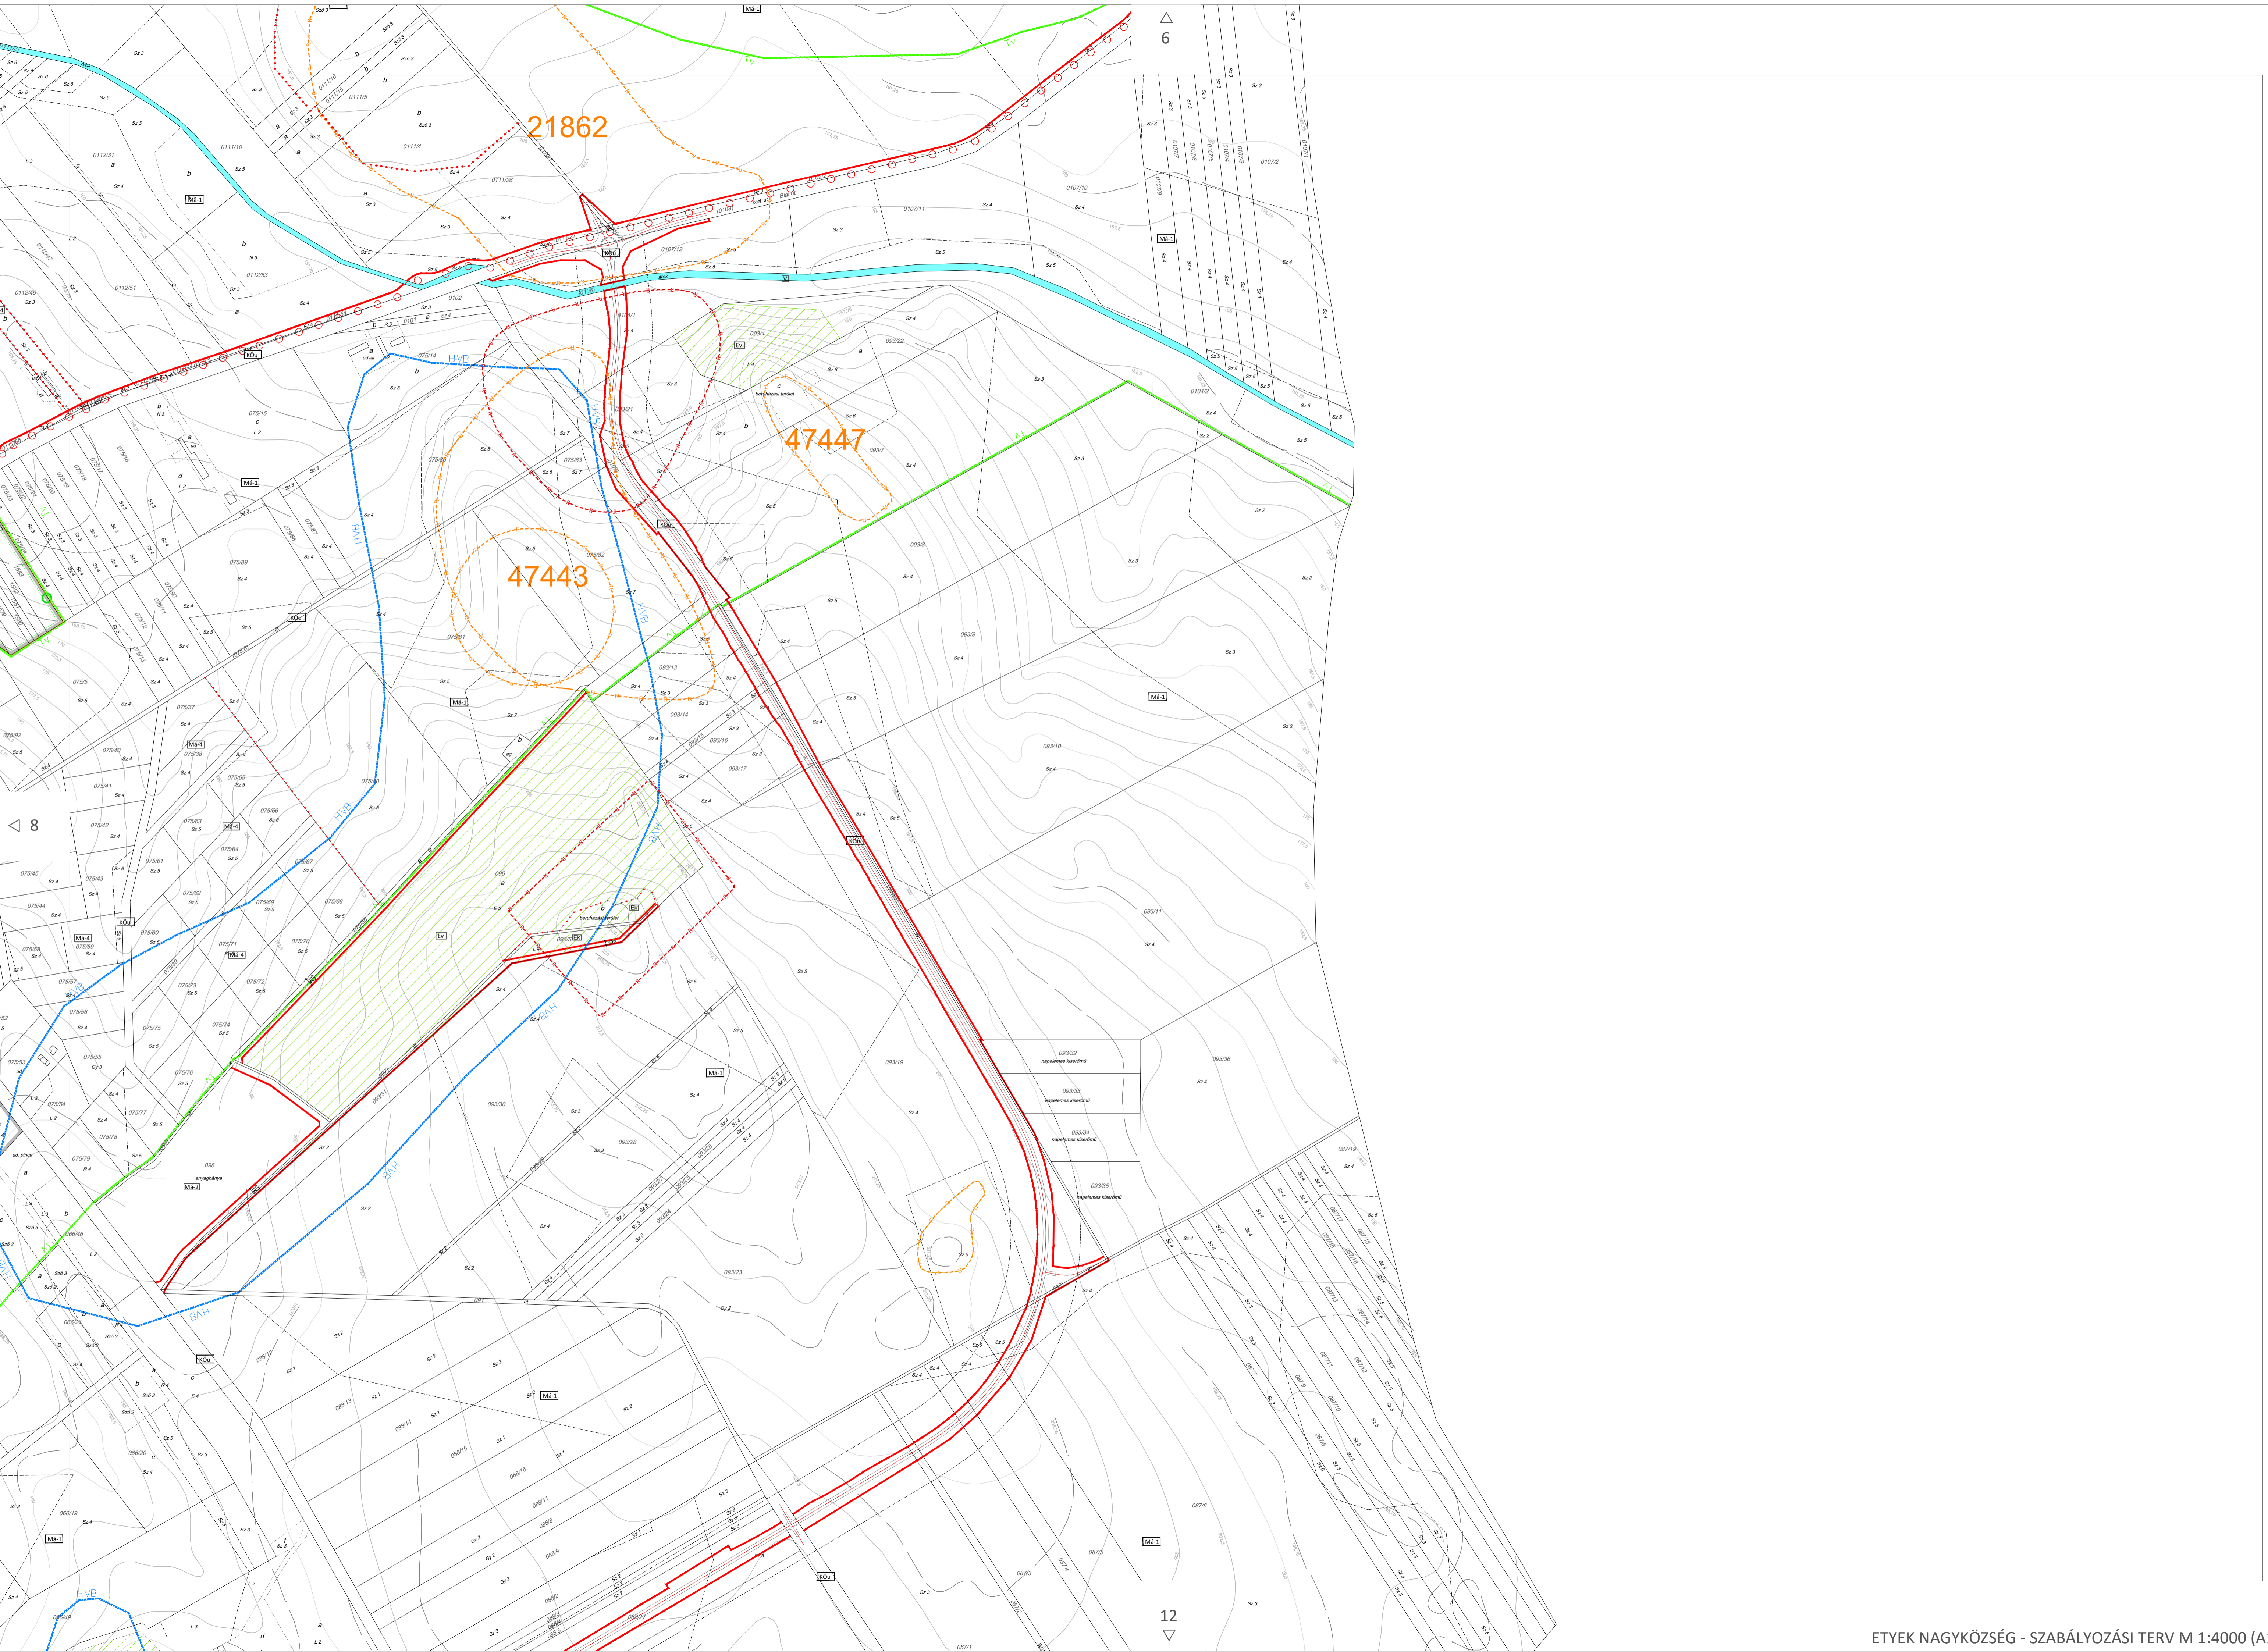

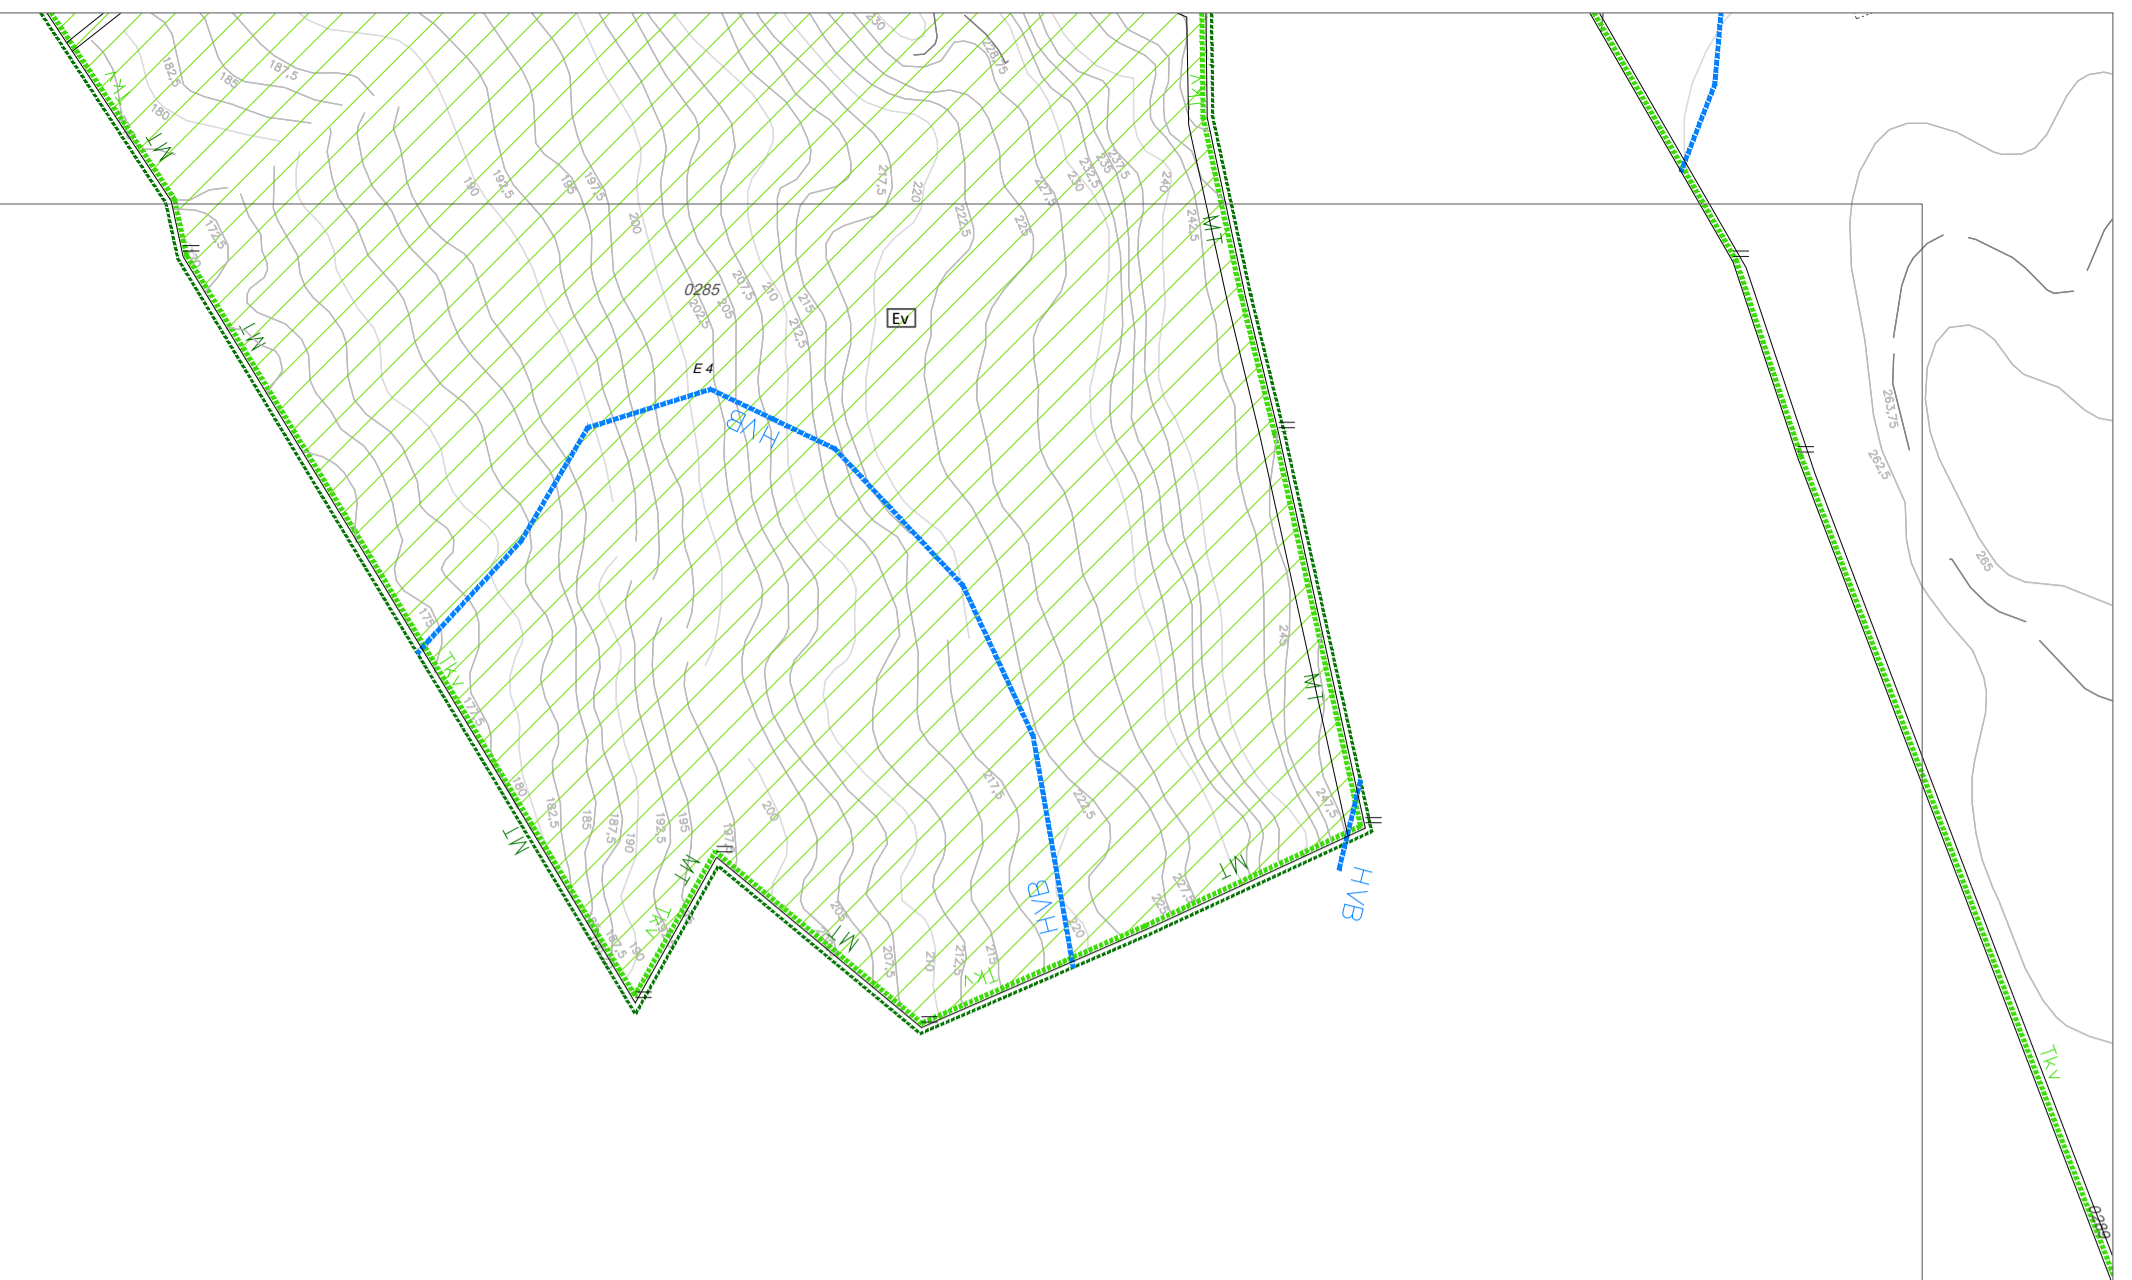

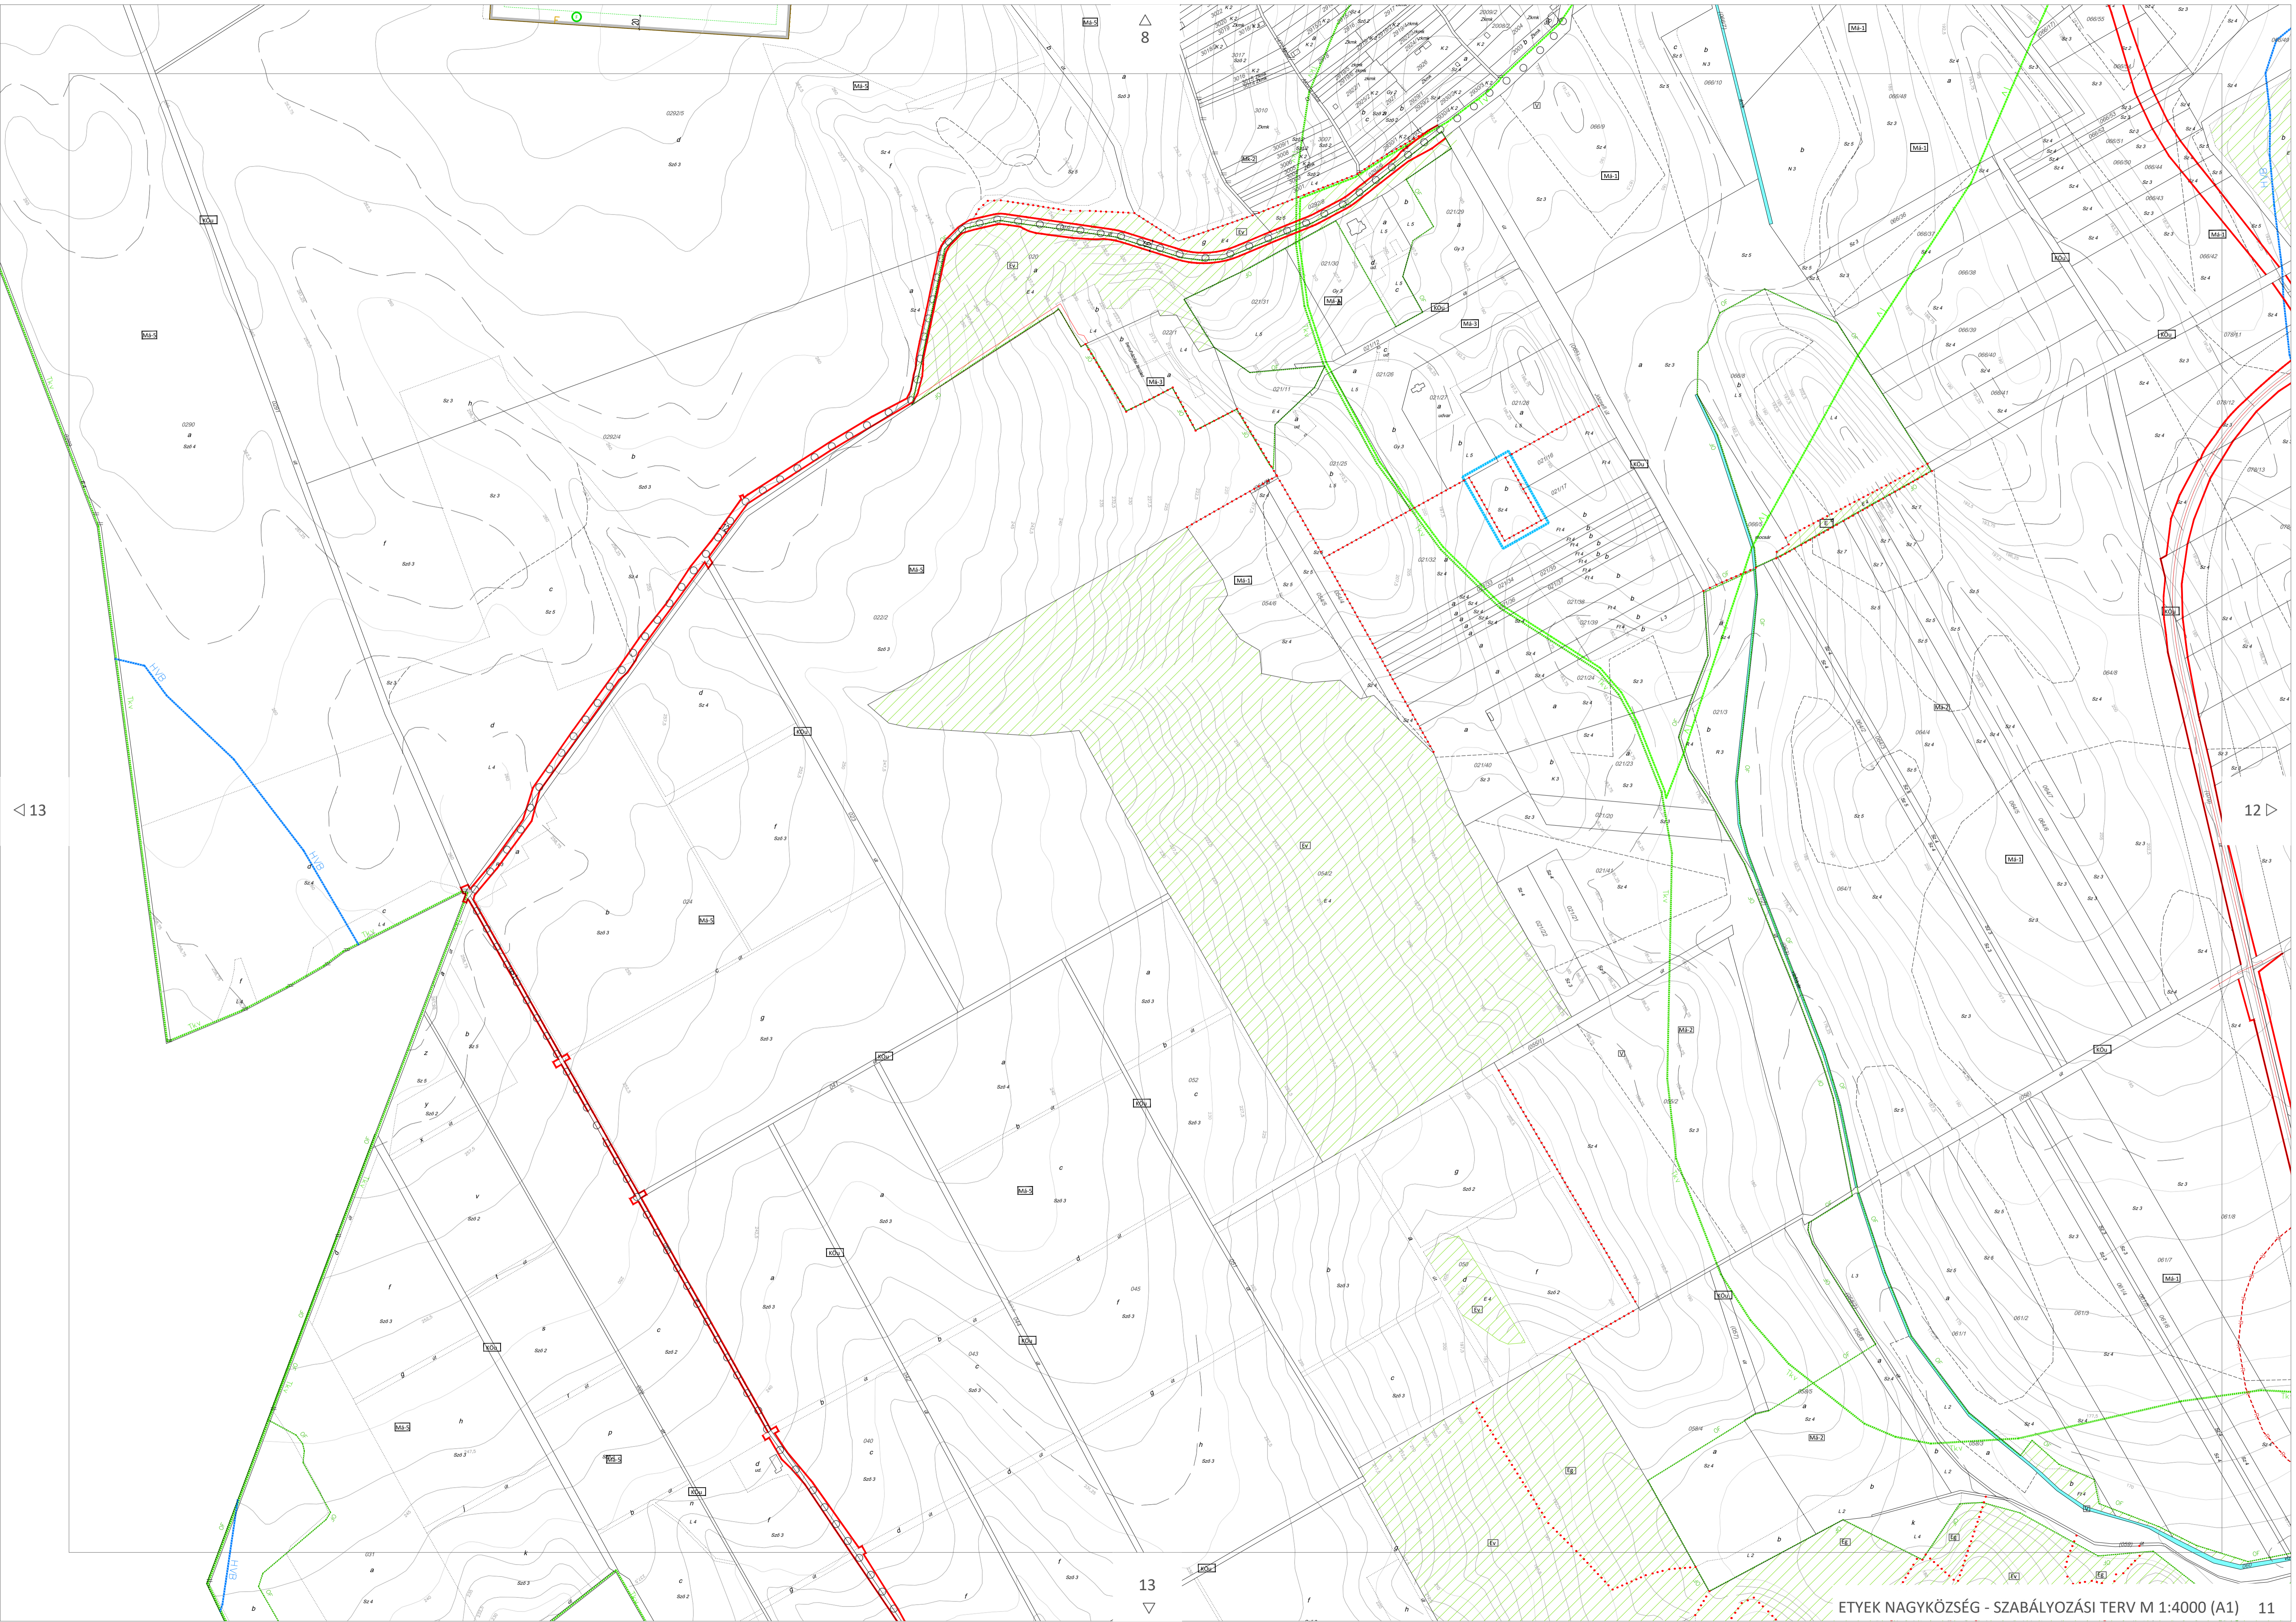

< 13

12 >


13



9

11

14

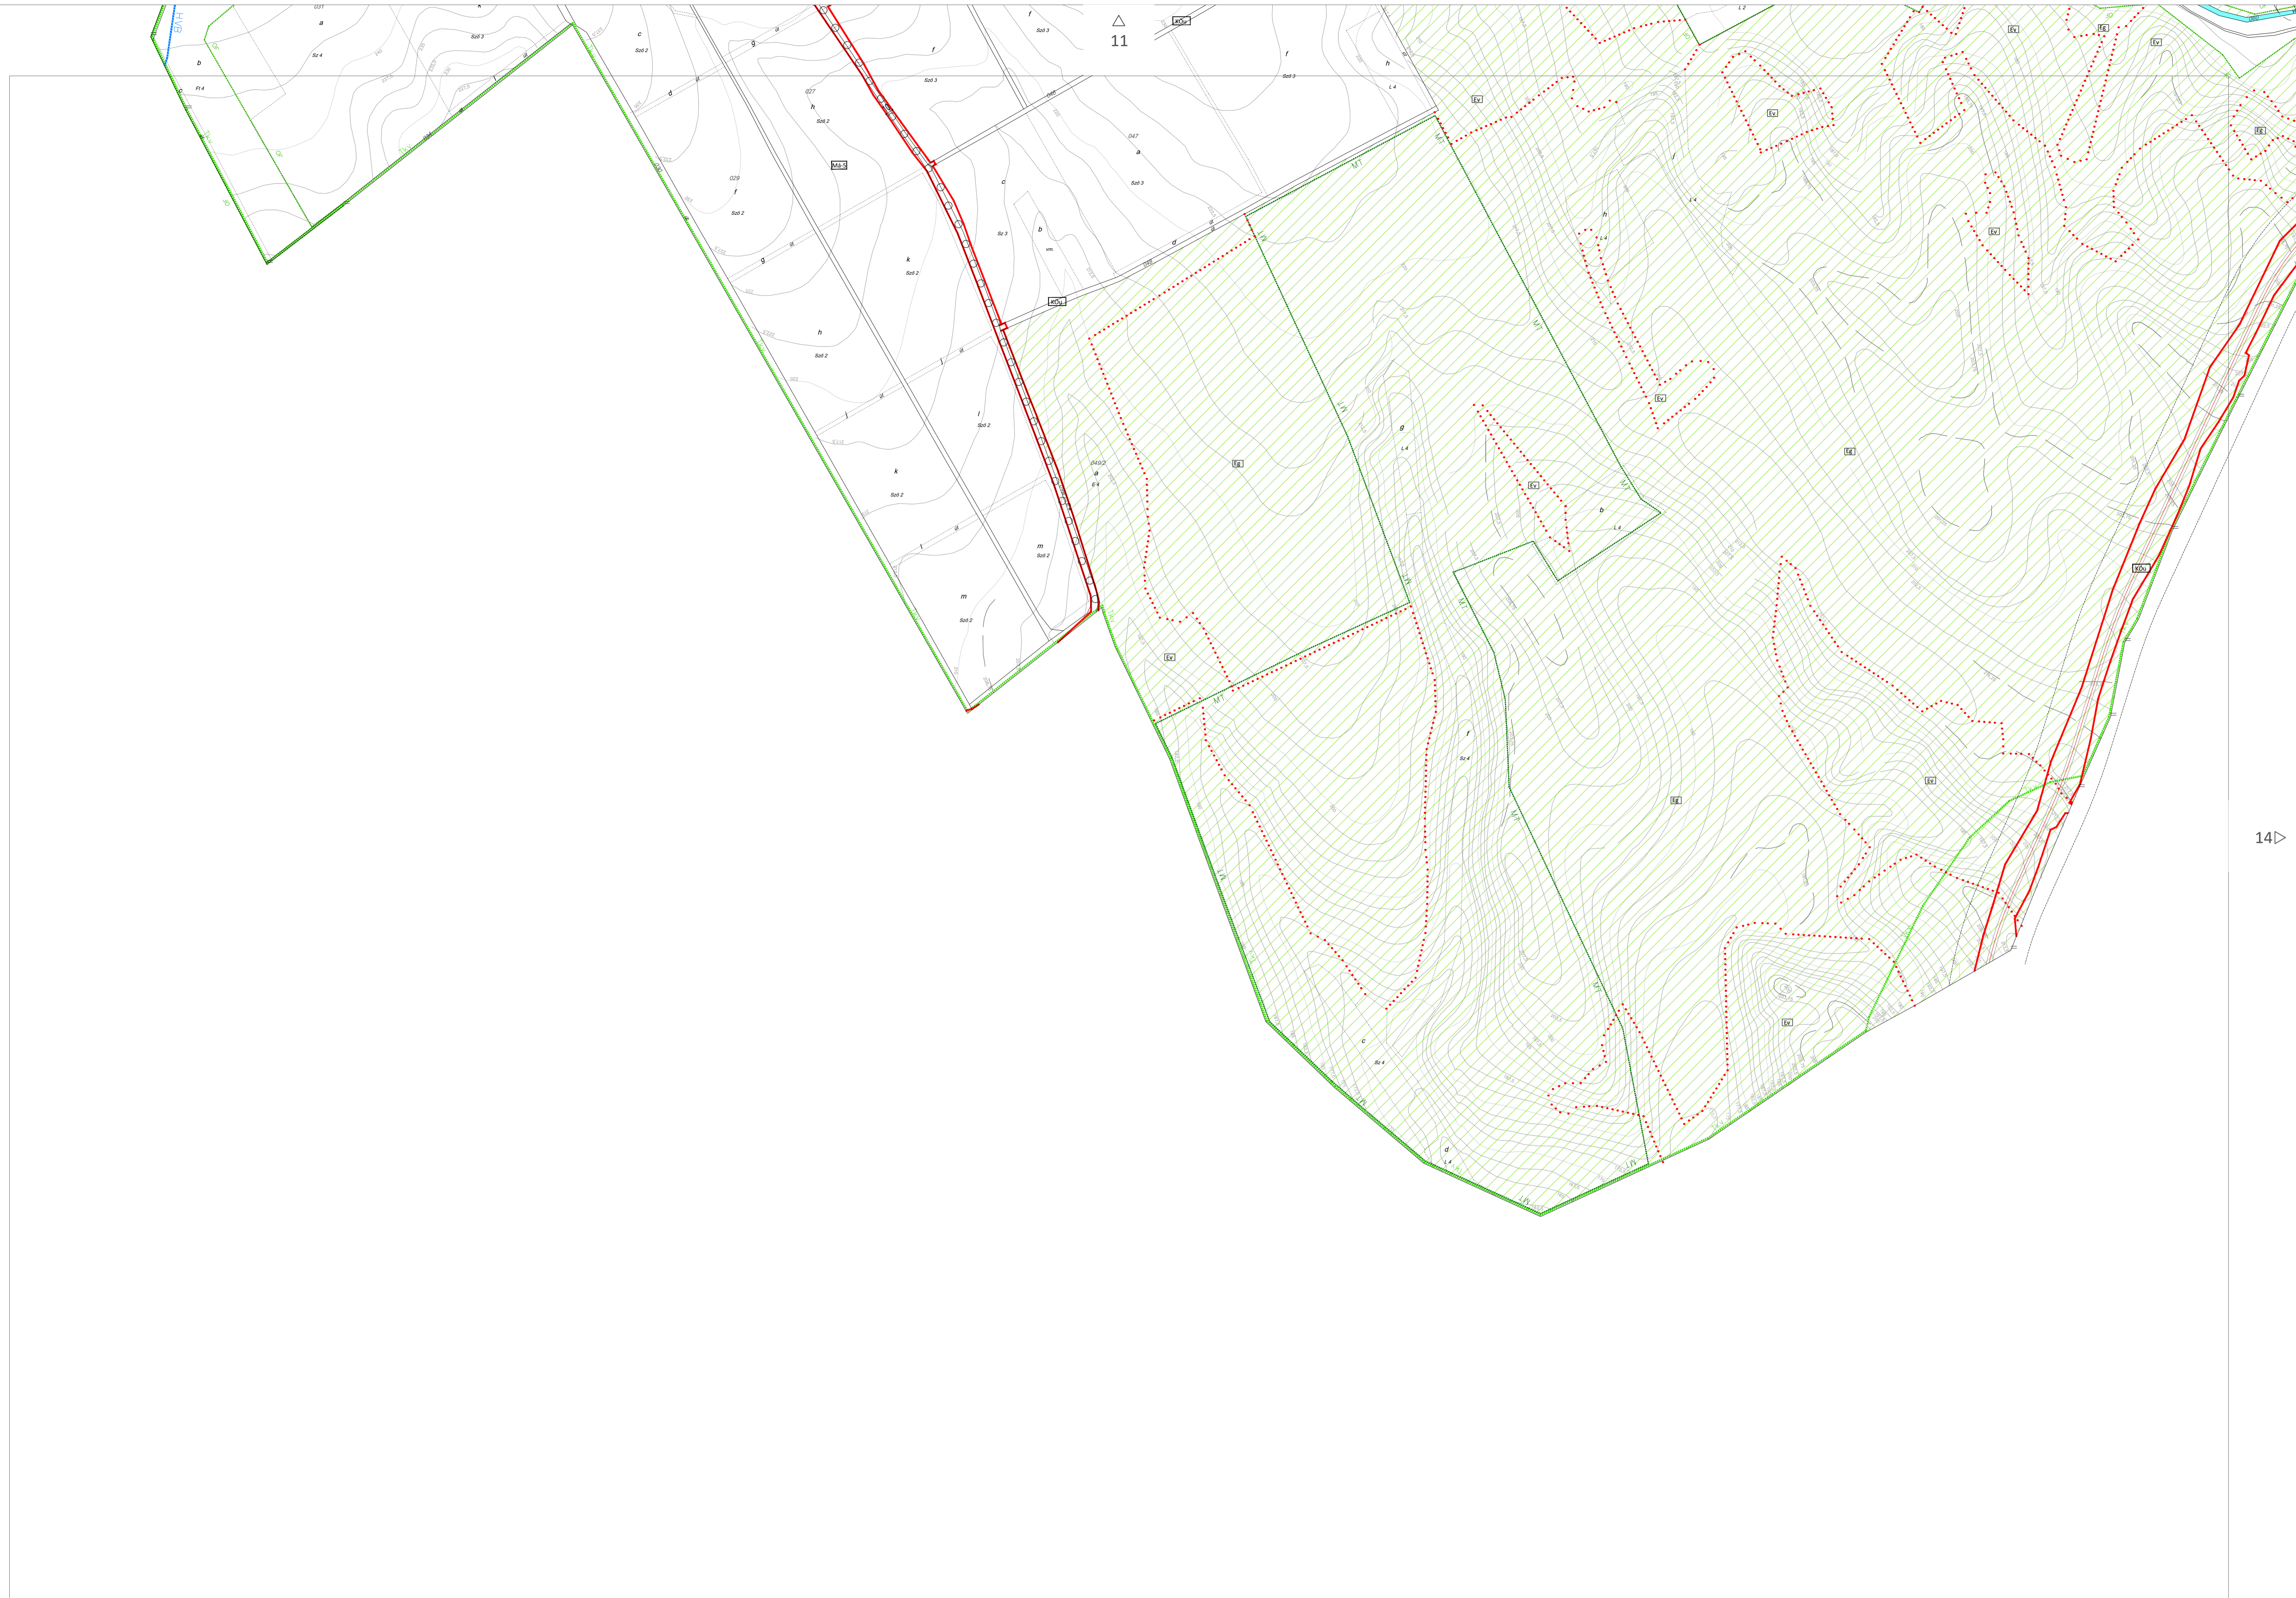

△ 11

